

ПЛАН
земельної ділянки

Додаток до рішення міської ради
№ _____ від " ____ " _____ 202_



Кадастровий номер: 0710100000:21:120:0117

Місце розташування: м. Луцьк, вул. Івасюка Володимира, 96

Землевласник (орендодавець): Луцька міська територіальна громада,
в особі Луцької міської ради

Землекористувач (орендар): громадянин Богацький Володимир Іванович

Ситуаційна схема

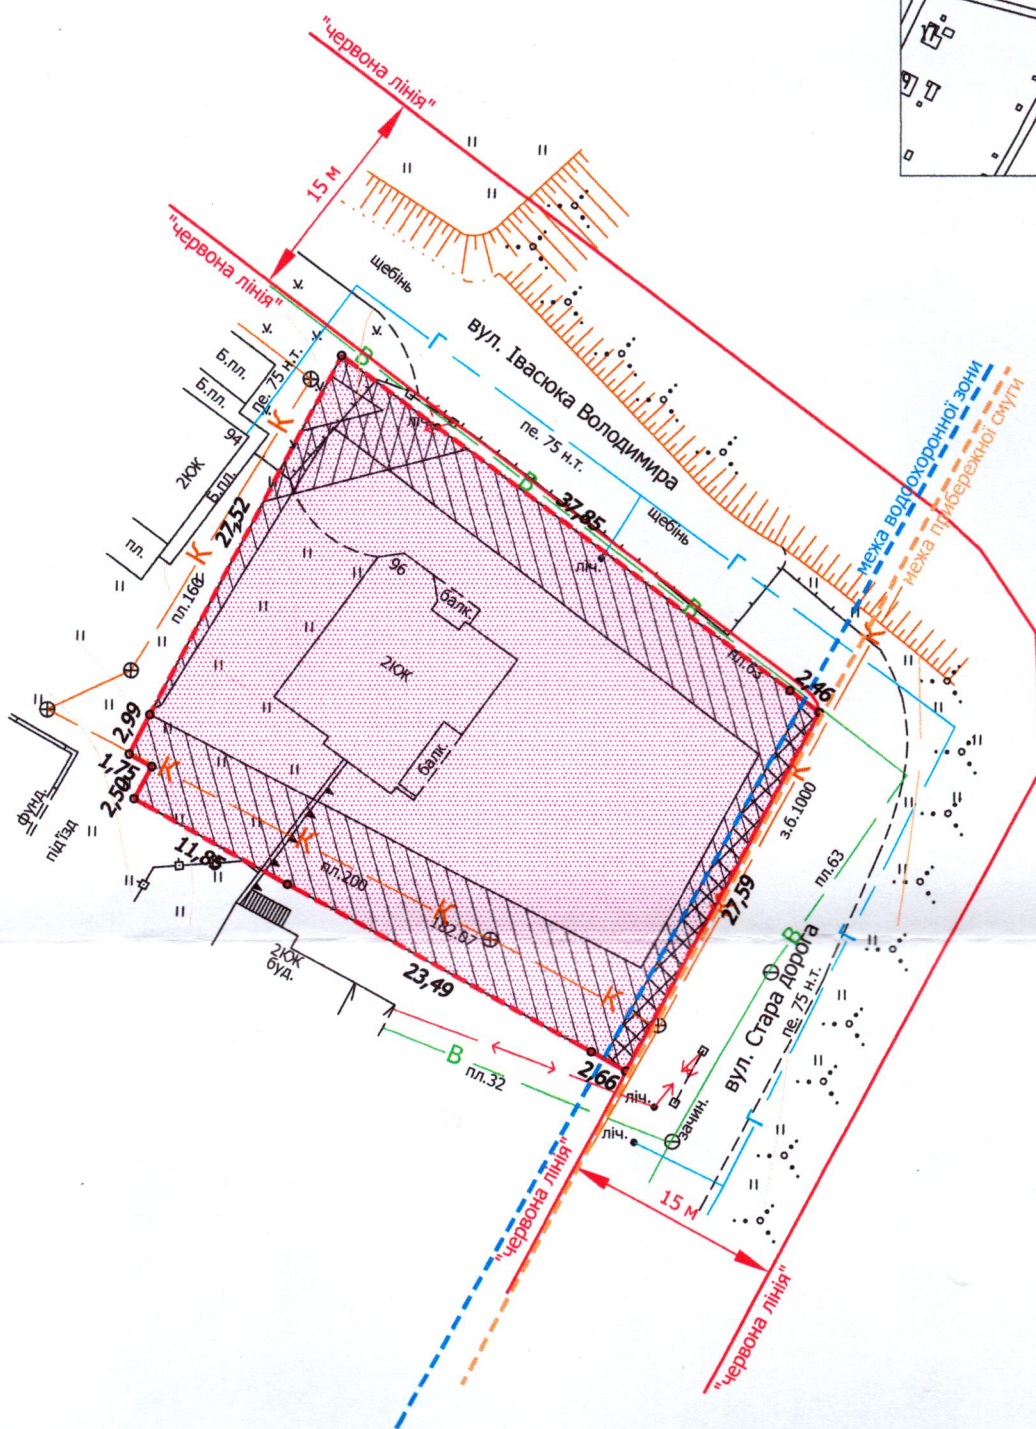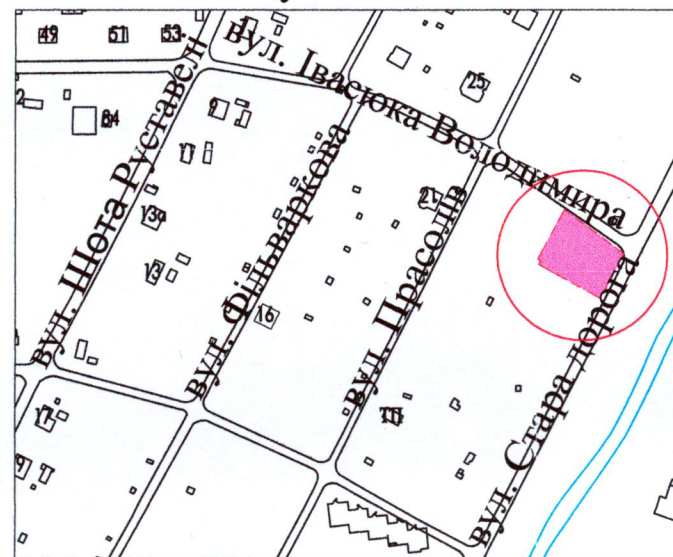

УМОВНІ ПОЗНАЧЕННЯ

- 0,1201 га - земельна ділянка, цільове призначення якої змінюється з «для будівництва житлового масиву «Гнідава»» (02.03 - для будівництва та обслуговування багатоквартирного житлового будинку) на «для будівництва та обслуговування жилого будинку, господарських будівель і споруд» [02.01 - для будівництва і обслуговування житлового будинку, господарських будівель і споруд (присадибна ділянка)]
- 0,1201 га - земельна ділянка, що надана в оренду гр. Богацькому В.І. (право оренди зареєстровано в Державному реєстрі речових прав на нерухоме майно 08.07.2019, номер запису про інше речове право: 32327463) відповідно до договору оренди землі від 08.07.2019
- 0,1201 га - обмеження, встановлене щодо використання земельної ділянки [зона охорони археологічного культурного шару (01.02.4)]
- 0,0050 га - обмеження, встановлене щодо використання земельної ділянки [охоронна зона навколо (уздовж) об'єкта енергетичної системи (01.05) - повітряні лінії електропередачі]
- 0,0479 га - обмеження, встановлене щодо використання земельної ділянки [охоронна зона навколо інженерних комунікацій (01.08) - каналізація, водопровід]
- 0,0042 га - обмеження, встановлене щодо використання земельної ділянки [водохоронна зона (05.01)]

СЕКРЕТАР МІСЬКОЇ РАДИ

Юрій БЕЗПЯТКО

ФОК Виконав МОРДИК Анатолій Олександрович	Мордик А.О. СЕРТИФІКОВАНИЙ ІНЖЕНЕР ЗЕМЛЮВРЯДНИК МОРДИК АНАТОЛІЙ ОЛЕКСАНДРОВИЧ № 015114	Масштаб 1:500	
		Площа земельної ділянки (га)	З них оренда (га) (зміна цільового призначення)
		0,1201	0,1201