


ПЛАН
земельної ділянки

Кадастровий номер: 0722881000:01:001:2000

Місце розташування: Волинська область, Луцький район
с. Боголюб

Землевласник:
громадянин Збагерський Роман Леонідович

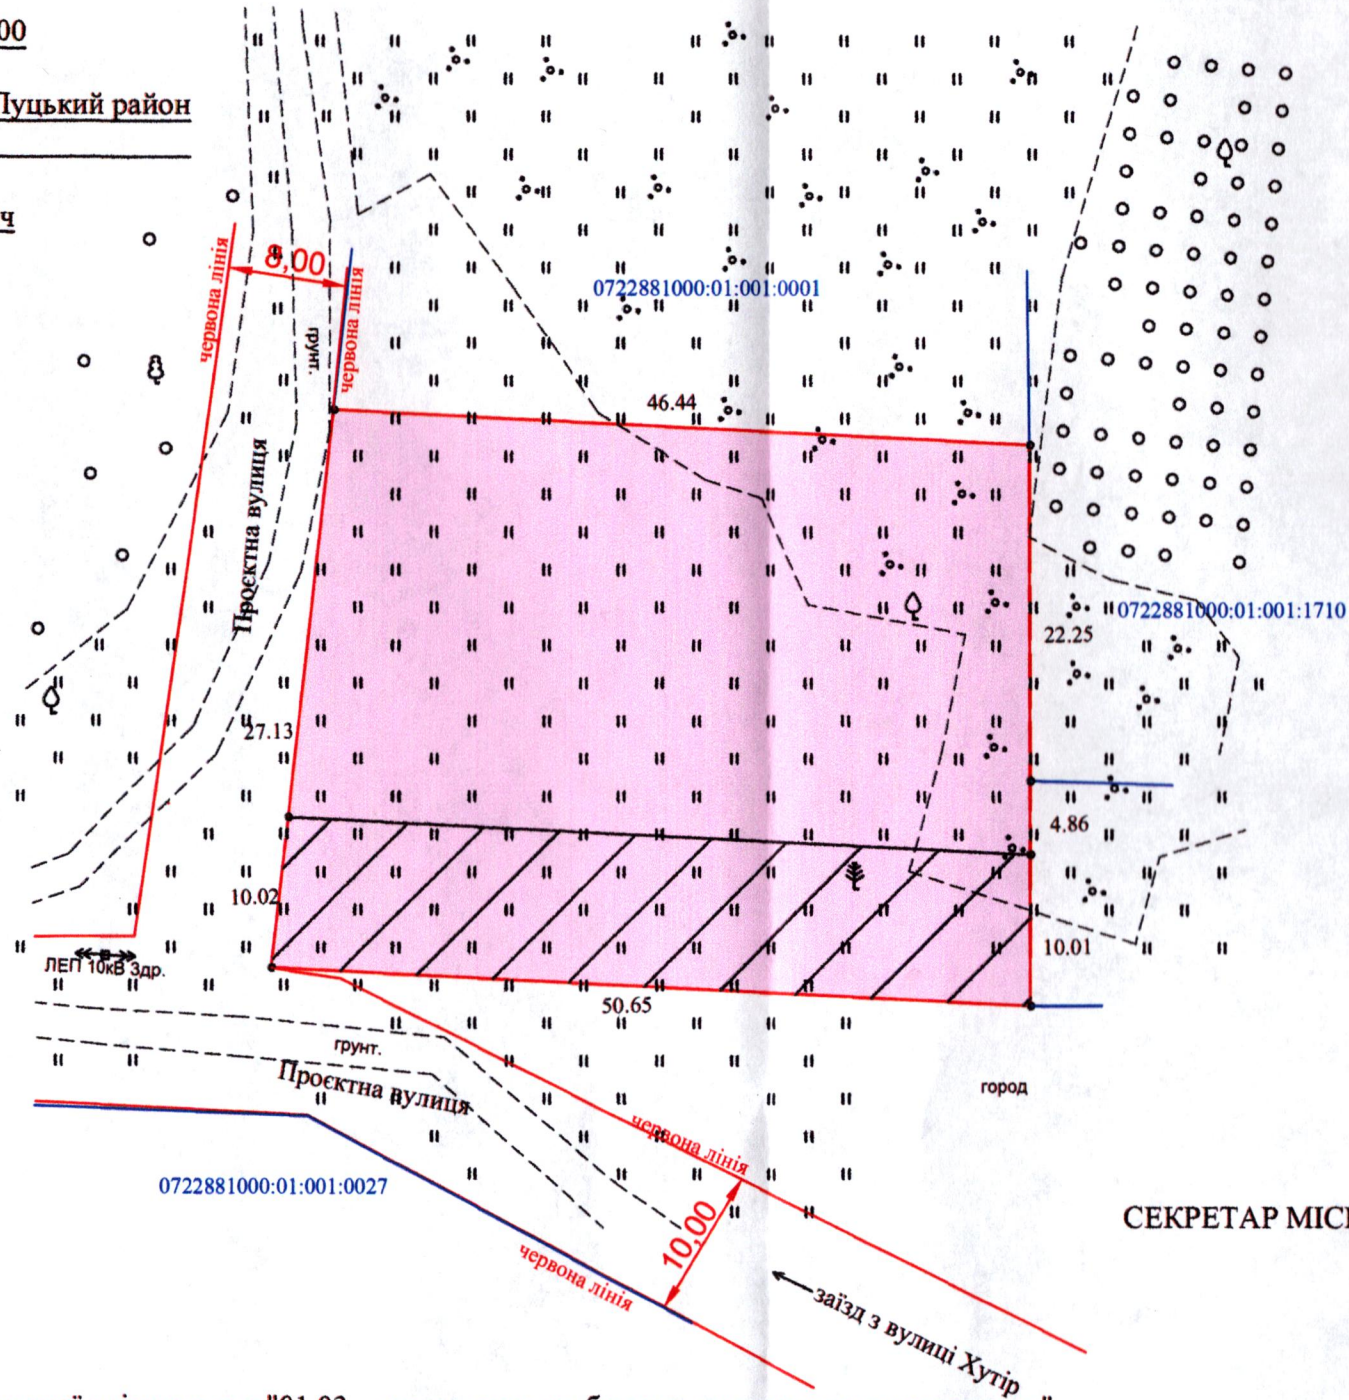

Умовні позначення

0,1800га - земельна ділянка, цільове призначення якої змінюється з "01.03 - для ведення особистого селянського господарства" на "02.01 - для будівництва і обслуговування житлового будинку, господарських будівель і споруд (присадибна ділянка)"

0,0501га - обмеження, встановлені щодо використання земельної ділянки (охоронна зона навколо (уздовж) об'єкта енергетичної системи ЛЕП-10кВ (01.05))

СЕКРЕТАР МІСЬКОЇ РАДИ

Юрій БЕЗПЯТКО

Додаток до рішення міської ради
№ _____ від "___" _____ 20__ р.

Ситуаційна схема



Директор	Хвесик О.М.	Масштаб 1:500	
Виконала:	Хвесик О.М.	Площа ділянки (га)	з НИХ (зміна цільового призначення)
Сертифікований інженер	Хвесик М.О.		
Ідентифікаційний номер: 0722881000:01:001:2000		0,1800	0,1800

