


ПЛАН
земельної ділянки

Кадастровий №: 0722881800:03:001:0399
 Місце розташування: Волинська область,
Луцький район, с. Великий Омеляник, вул. Дубова, 23
 Власник:
громадянка Тюкова Наталія Вікторівна (частка 1/2)
громадянин Салюк Павло Вікторович (частка 1/2)



Додаток до рішення міської ради
 № _____ від "___" _____ 20__ р.

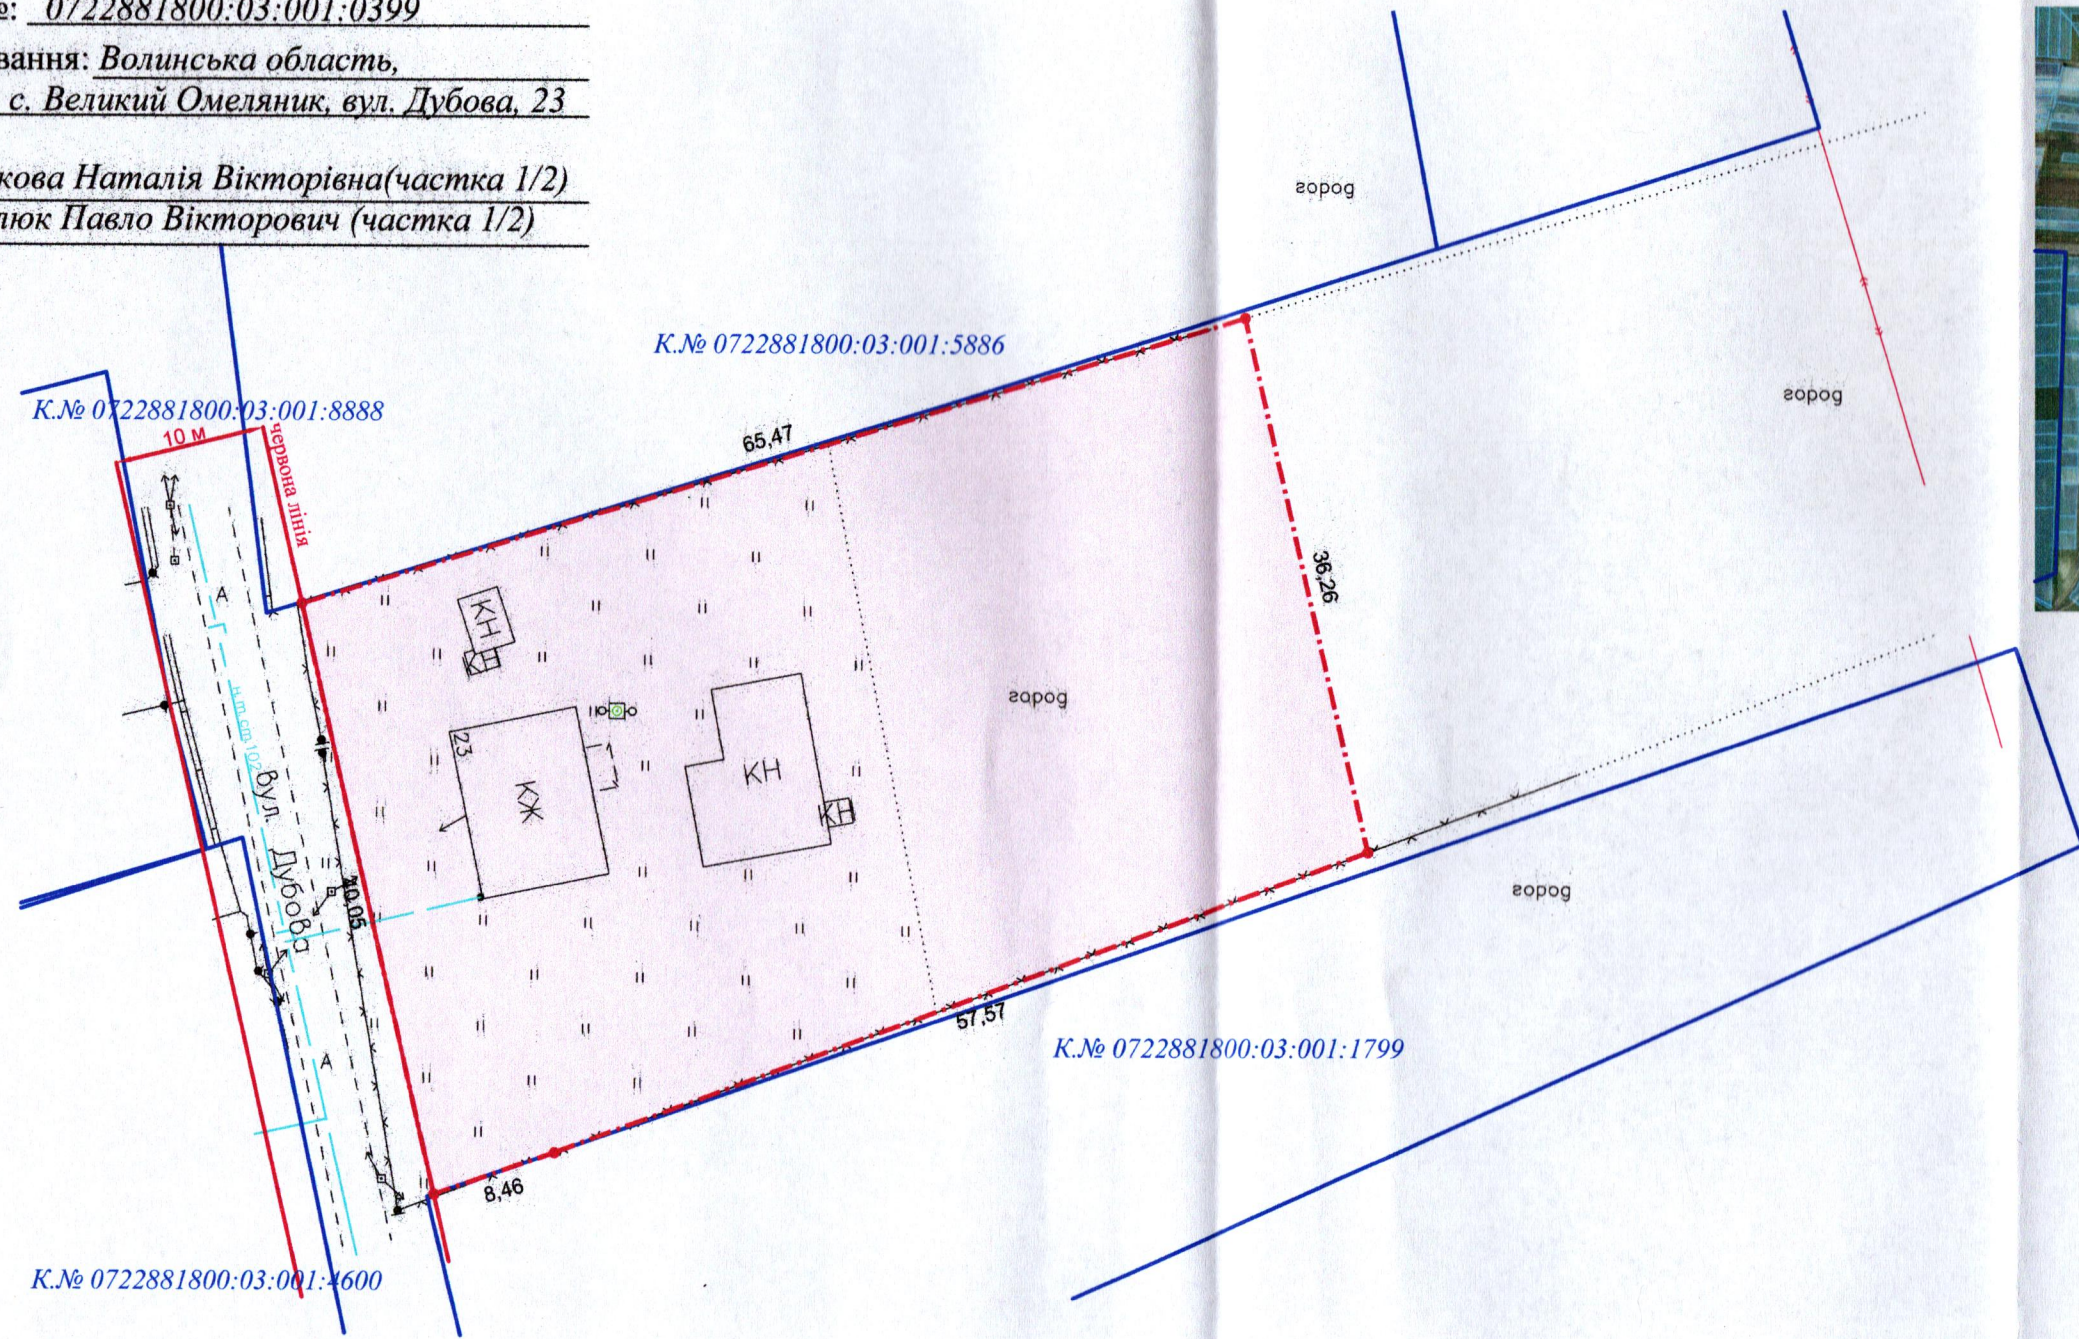

— - межа с. Великий Омеляник

УМОВНІ ПОЗНАЧЕННЯ:

- 0.2500 га - земельна ділянка, що передається безоплатно у спільну часткову власність для будівництва і обслуговування житлового будинку, господарських будівель і споруд (присадибна ділянка) - 02.01
- 0.2500 га - обмеження, встановлене щодо використання земельної ділянки [санітарно-захисна зона навколо об'єкта (03.01) кладовище]

СЕКРЕТАР МІСЬКОЇ РАДИ

Юрій БЕЗПЯТКО

ФОП - підпр. Відповідальний за якість робіт ЛЯШУК О.С. Фізична особа-підприємець Ляшук Олександр Степанович	Масштаб 1: 500	
	Площа ділянки (га)	З них у власність
	0,2500	0,2500