


ПЛАН  
земельної ділянки

Додаток до рішення міської ради  
№ \_\_\_\_\_ від "\_\_\_" \_\_\_\_\_ 202\_\_ р.

Кадастровий номер: 0710100000:31:117:0006  
Місце розташування: м. Луцьк, вул. Березова, 2/1  
Землекористувач: громадянин Горбач Роман Васильович

Ситуаційна схема

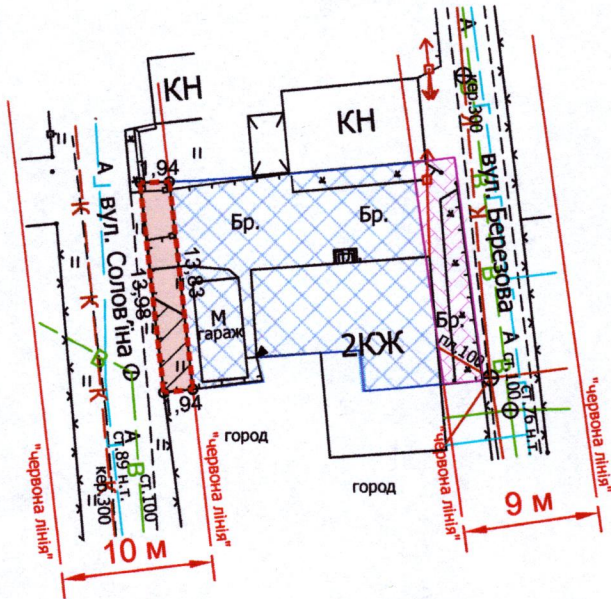

УМОВНІ ПОЗНАЧЕННЯ

- 0,0027 га - земельна ділянка, що надається в оренду в межах "червоних ліній" для обслуговування жилого будинку, господарських будівель і споруд [02.01 - для будівництва і обслуговування житлового будинку, господарських будівель і споруд (присадибна ділянка)]
- 0,0027 га - земельна ділянка, що була надана в оренду гр. Ольшевській О.М. згідно з договором оренди землі від 22.05.2007 за № 040707700195
- 0,0218 га - земельна ділянка гр. Горбача Р.В., право власності на яку зареєстровано в Державному реєстрі речових прав на нерухоме майно 21.02.2024, номер відомостей про речове право: 53841835, для будівництва і обслуговування житлового будинку, господарських будівель і споруд (присадибна ділянка)
- 0,0040 га - землекористування гр. Горбача Р.В.
- 0,0027 га - обмеження, встановлене щодо використання земельної ділянки [зона охорони археологічного культурного шару (01.02.4)]
- 0,0011 га - обмеження, встановлене щодо використання земельної ділянки [охоронна зона навколо інженерних комунікацій (01.08) - водопровід]
- 0,0027 га - обмеження, встановлене щодо використання земельної ділянки [території в червоних лініях (06.01.1)]
- 0,0027 га - обмеження, встановлене щодо використання земельної ділянки [другий пояс зони санітарної охорони джерел та об'єктів централізованого питного водопостачання (обмеження) (02.01.2)]

СЕКРЕТАР МІСЬКОЇ РАДИ

Юрій БЕЗПЯТКО



Масштаб 1: 500	
Площа земельної ділянки (га)	З них в оренду (га)
0,0027	0,0027