

ПЛАН
земельної ділянки

Додаток до рішення міської ради
№ _____ від "___" _____ 202__ р.



Кадастровий номер: 0721885800:02:001:2000

Місце розташування: Волинська область,
Луцький район, с. Дачне, вул. Молодіжна, 13

Землекористувачі:

громадянка Форманюк Катерина Володимирівна (частка 1/2)
громадянка Васильчук Марія Володимирівна (частка 1/2)

Ситуаційна схема

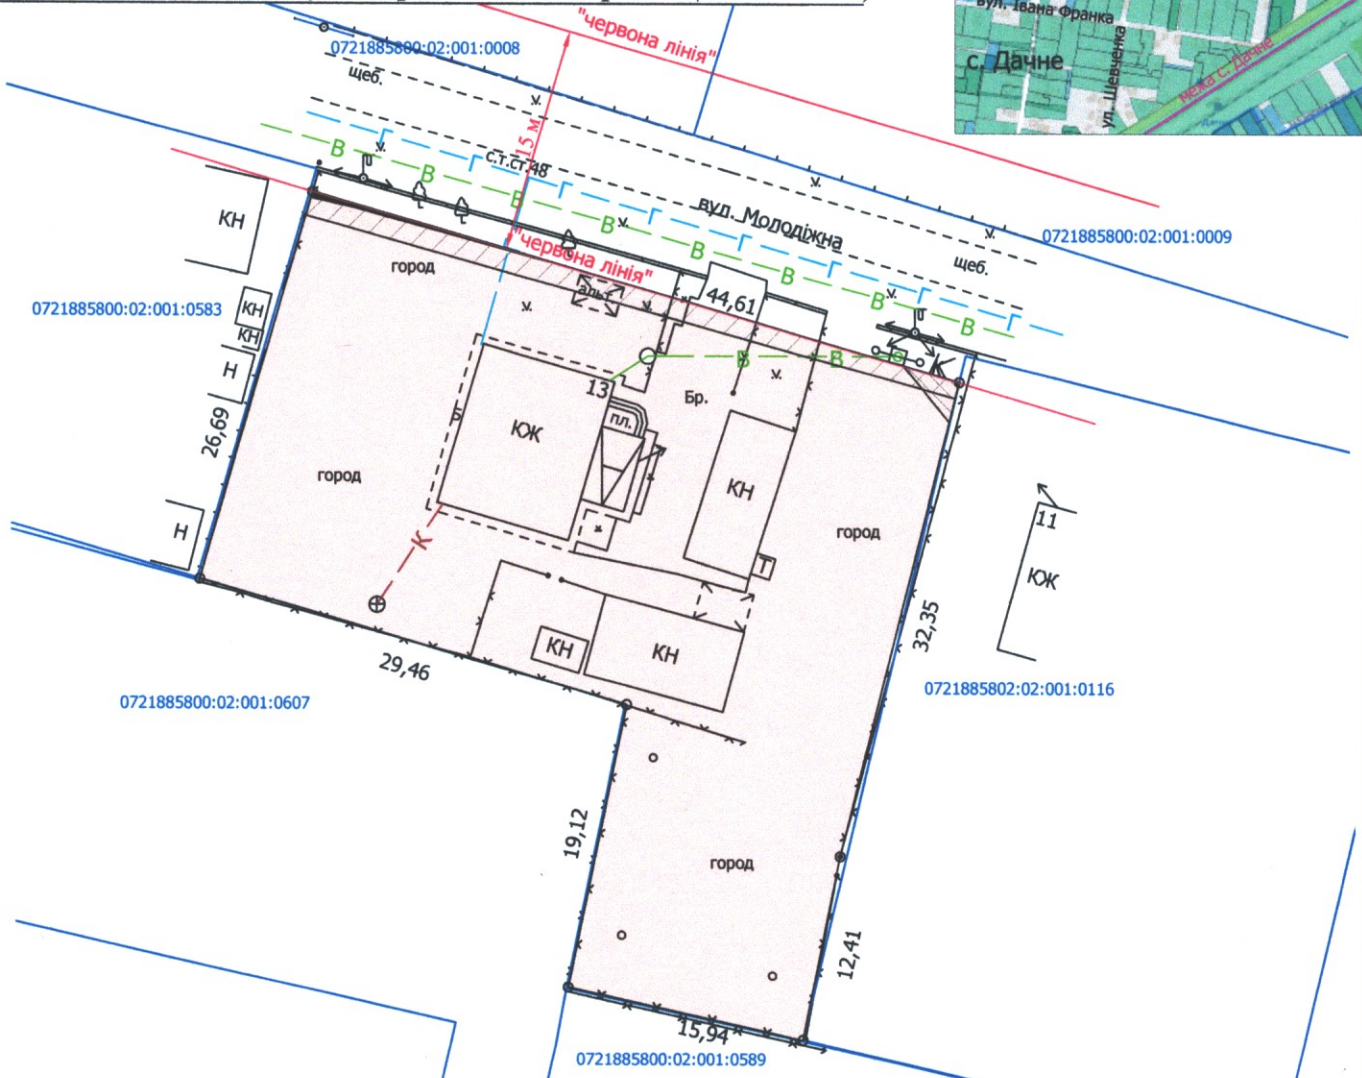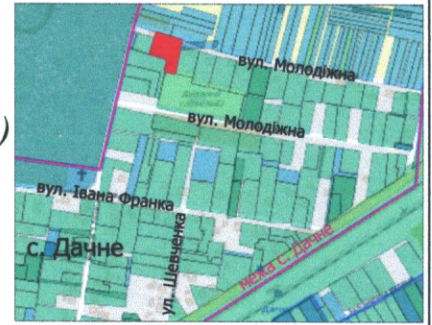

УМОВНІ ПОЗНАЧЕННЯ:

- 0,1500 га — земельна ділянка, що передається безоплатно у спільну часткову власність для будівництва і обслуговування житлового будинку, господарських будівель і споруд (присадибна ділянка) - 02.01
- 0,0008 га — обмеження, встановлене щодо використання земельної ділянки [охоронна зона навколо (уздовж) об'єкта енергетичної системи (01.05) - повітряні лінії електропередачі 0,4 кВ]
- 0,0062 га — обмеження, встановлене щодо використання земельної ділянки [охоронна зона навколо інженерних комунікацій (01.08) - водопровід]

СЕКРЕТАР МІСЬКОЇ РАДИ

Юрій БЕЗПЯТКО

Директор	Завадський В.М.
Перевірив	Завадський В.М.
Виконав	Римарук Ю.А.

ПБ "Луцькземресурс"

Масштаб 1:500

Площа земельної ділянки (га)	З них у власність (га)
	0,1500