


ПЛАН  
земельної ділянки

Кадастровий номер: 0721885000:05:001:0102  
Місце розташування: Волинська область, Луцький район,  
с. Небіжка


Власник:  
громадянин Григор'єв Віктор Петрович  
(Рішення суду від 03.10.2023 № 158/878/23, згідно з  
сертифікатом на право на земельну частку (пай) в  
колишньому АПТ "Волинь" серія ВЛ № 0101702 від  
31.12.1996, який зареєстрований у Книзі реєстрації  
сертифікатів на земельну частку (пай) від  
31.12.1996 за № 410

Додаток до рішення міської ради  
від " " 202\_ р №

Ситуаційна схема

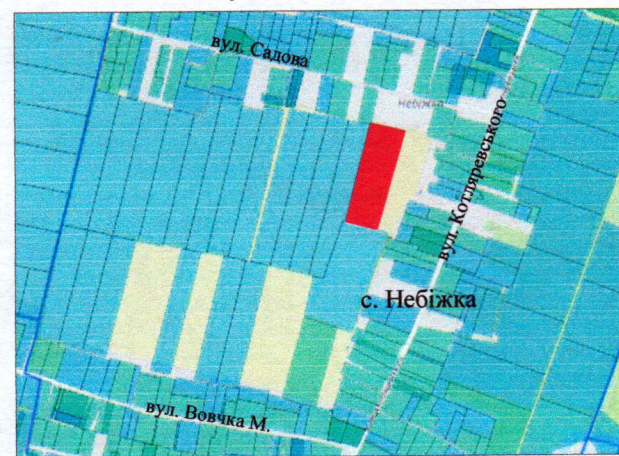

- межа с. Небіжка

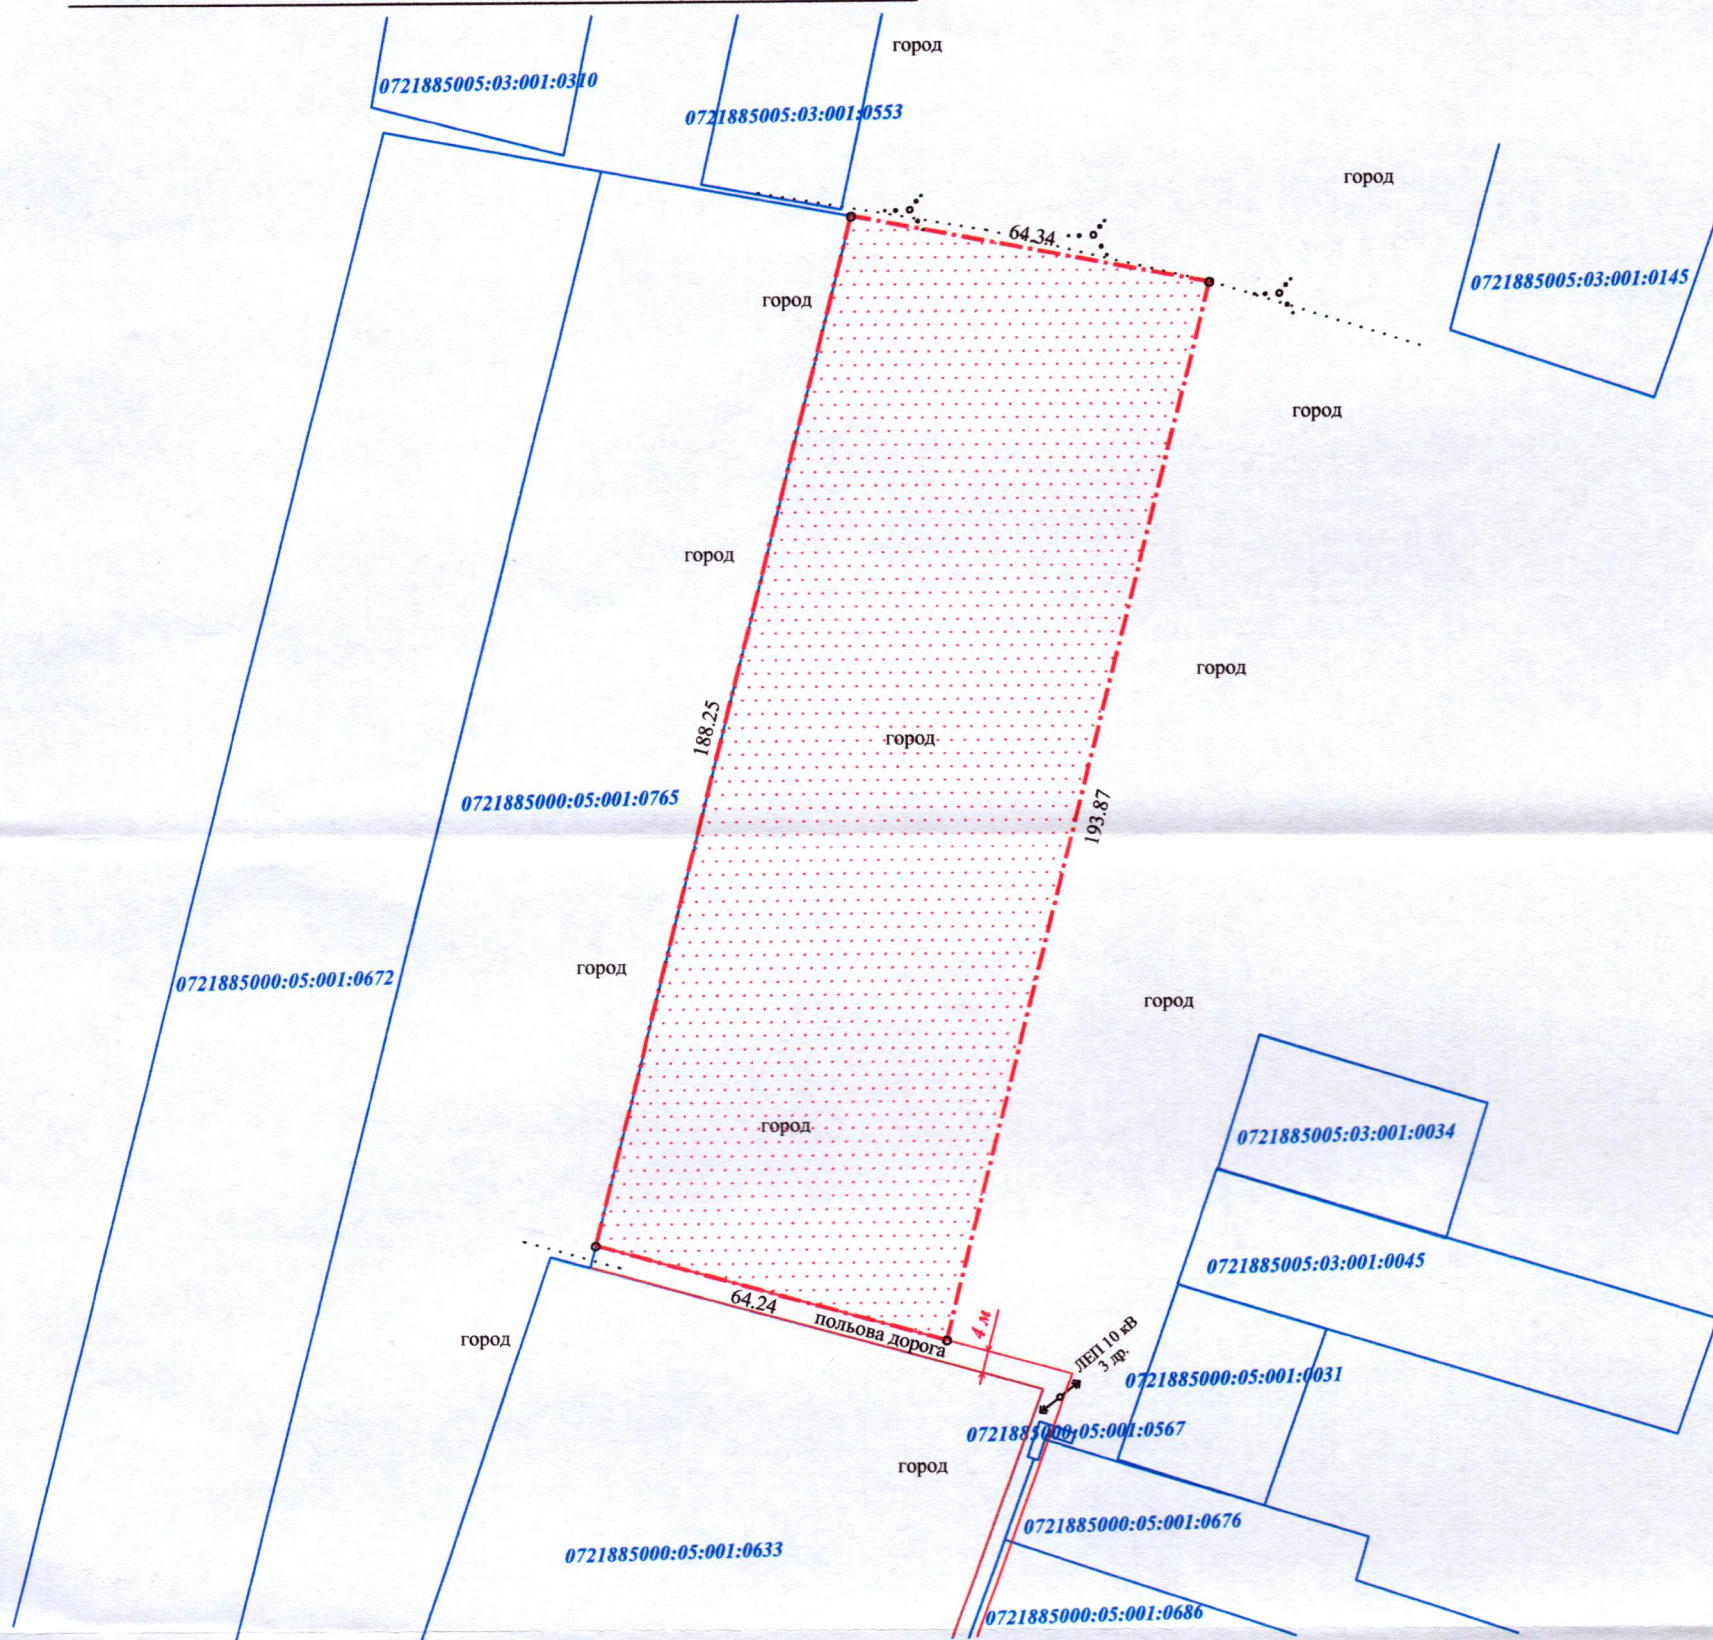

УМОВНІ ПОЗНАЧЕННЯ:

**1,2269 га** - виділення в натурі (на місцевості) земельної частки (паю) № 13 (рілля), відповідно до рішення суду від 03.10.2023 № 158/878/23, згідно з сертифікатом на право на земельну частку (пай) в колишньому АПТ "Волинь" серія ВЛ № 0101702 від 31.12.1996, який зареєстрований у Книзі реєстрації сертифікатів на земельну частку (пай) від 31.12.1996 за № 410, для ведення товарного сільськогосподарського виробництва (01.01)

СЕКРЕТАР МІСЬКОЇ РАДИ \_\_\_\_\_ Юрій БЕЗПЯТКО

Україна  
Волинська область  
Луцький район  
Шубич С.С.  
Відповідальний за якість робіт  
Шубич С.С.  
Шубич С.С.  
Виконав  
СТЕПАНОВИЧ  
№ 000615  
ФОП Шубич С.С.

Масштаб 1:1500

Площа земельної ділянки (га)	З них
	у власність (га)
1,2269	---