

ПЛАН
земельної ділянки



Кадастровий номер: 0722883700:01:001:6914

Місце розташування: Волинська область, Луцький район
с. Княгининок, вул. Поліська, 21

Землекористувач:
громадянка Глинюк Наталія Володимирівна

Додаток до рішення міської ради
№ _____ від "___" _____ 20__ р.

Ситуаційна схема с.Княгининок

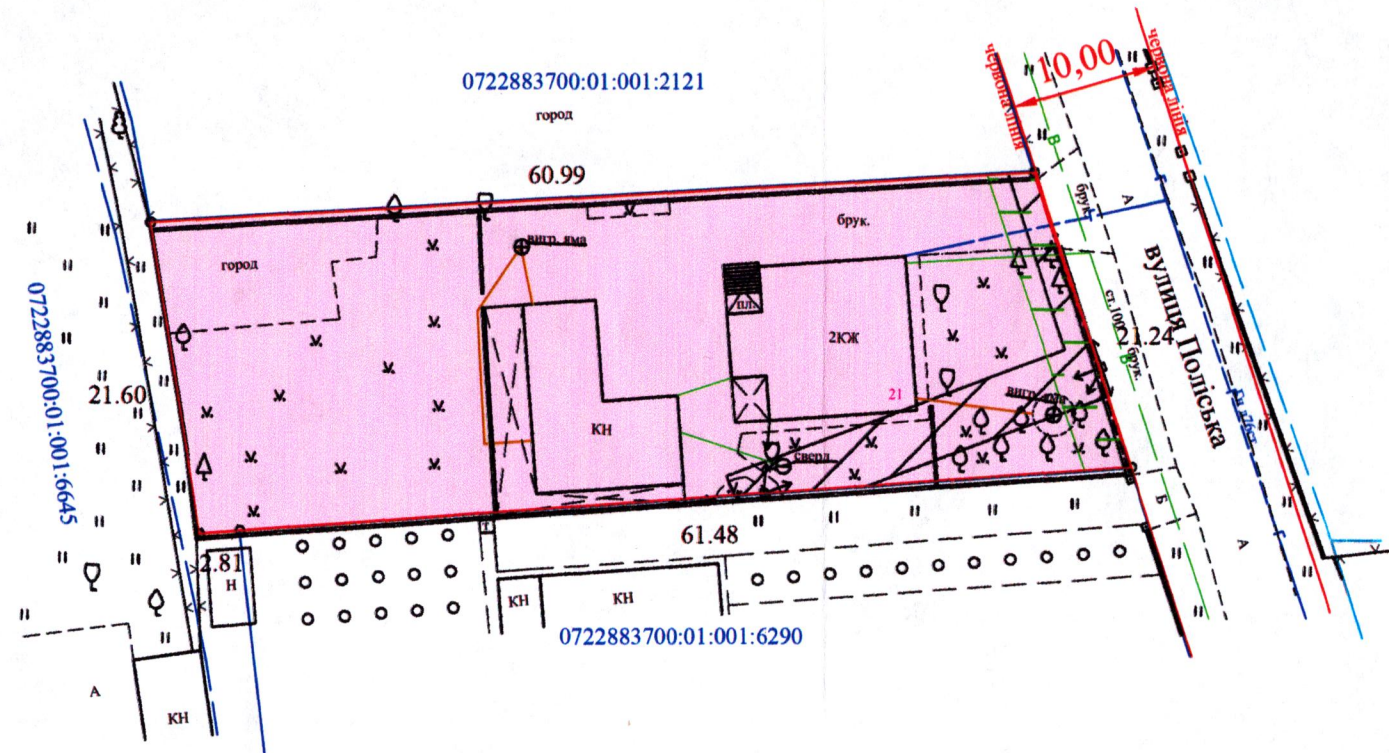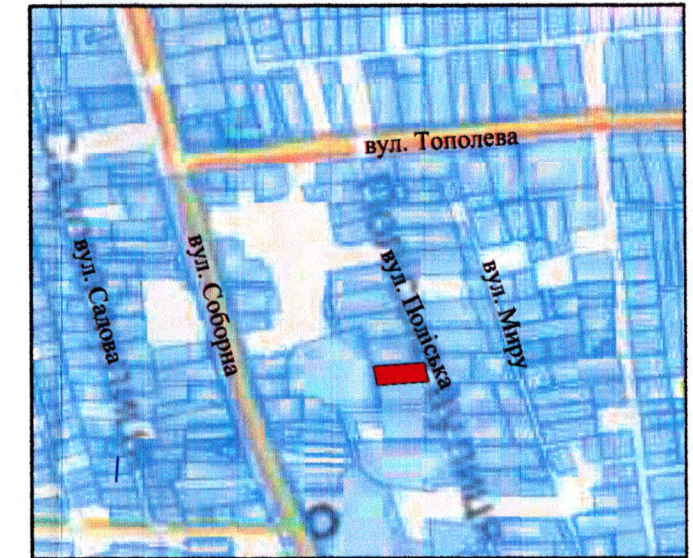

СЕКРЕТАР МІСЬКОЇ РАДИ _____ **Юрій БЕЗПЯТКО**

Умовні позначення:

- 0,1318га - земельна ділянка, що передається безоплатно у власність для будівництва і обслуговування житлового будинку, господарських будівель і споруд (присадибна ділянка) (02.01)
- 0,0117га - охоронна зона навколо (уздовж) об'єкта енергетичної системи ПЛ-0,4кВ (01.05)
- 0,0066га - охоронна зона навколо інженерних комунікацій (водопровід) (01.08)

Директор	Хвесик О.М.	Площа ділянки (га)	Масштаб 1:500	
Виконавця	Хвесик О.М.		з них	
Сертифікований інженер	Хвесик М.О.	0,1318	у власність	в оренду
ТзОВ "Горизонт"			0,1318	-

