

ПЛАН
земельної ділянки

Кадастровий номер: 0722887500:01:001:0050


Місце розташування: Волинська область, Луцький район,
с. Шепель, вул. Кіселинська, 6

Землекористувач:

громадянин Мичка Олександр Григорович

Додаток до рішення міської ради
№ _____ від "___" _____ 202_ р.

Ситуаційна схема

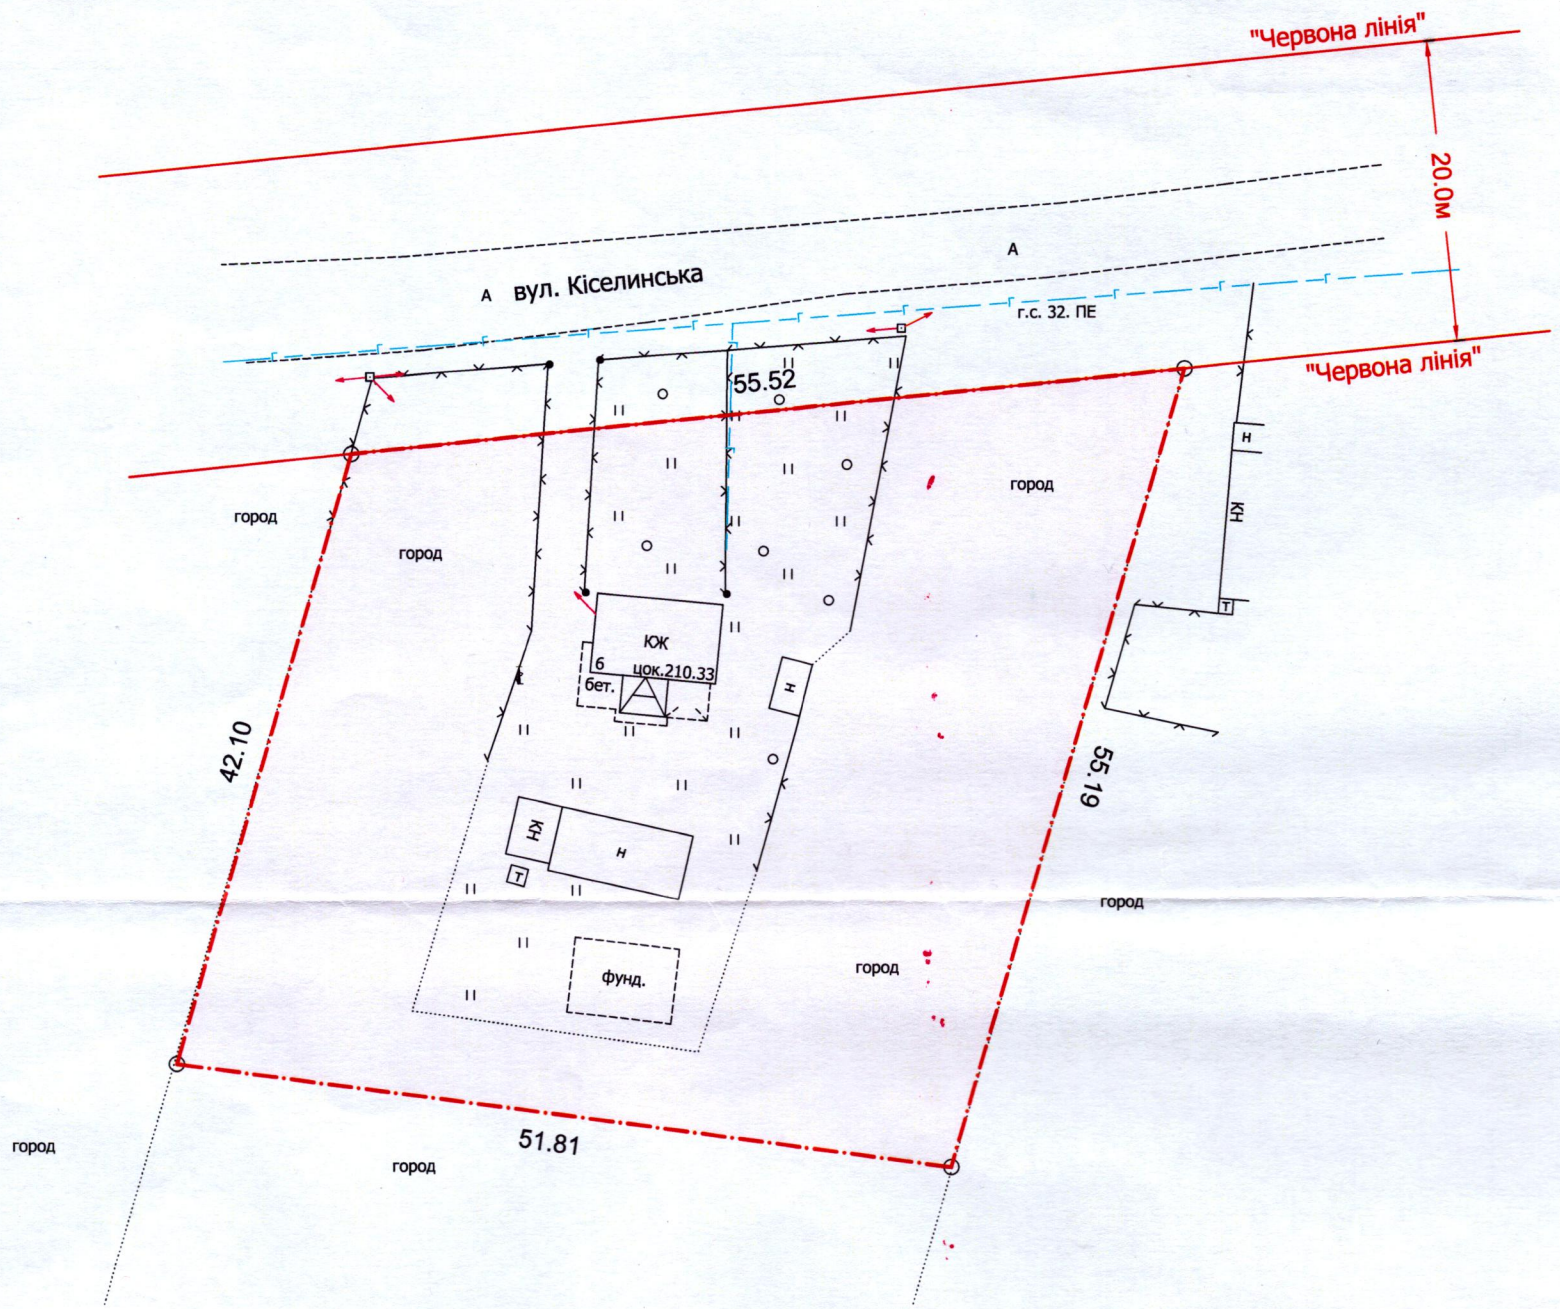

УМОВНІ ПОЗНАЧЕННЯ

0.2500га — земельна ділянка, що передається безоплатно у власність для будівництва і обслуговування житлового будинку, господарських будівель і споруд (присадибна ділянка) - 02.01

СЕКРЕТАР МІСЬКОЇ РАДИ

Юрій БЕЗПЯТКО



Масштаб 1: 500	
Площа земельної ділянки (га)	З них у власність (га)
0,2500	0,2500