

ПЛАН
земельної ділянки


Кадастровий номер: 0722883700:03:001:0390

Місце розташування: Волинська область, Луцький район,
село Зміїнець, вулиця Луцька, 18

Землекористувачі: громадянка Іванова Ірина Євгенівна (231/300)
громадянка Огородник Валентина Ростиславівна (30/300)
громадянин Яручик Віктор Ростиславович (39/300)

Додаток до рішення міської ради
№ _____ від " ____ " _____ 20__ р.

Ситуаційна схема

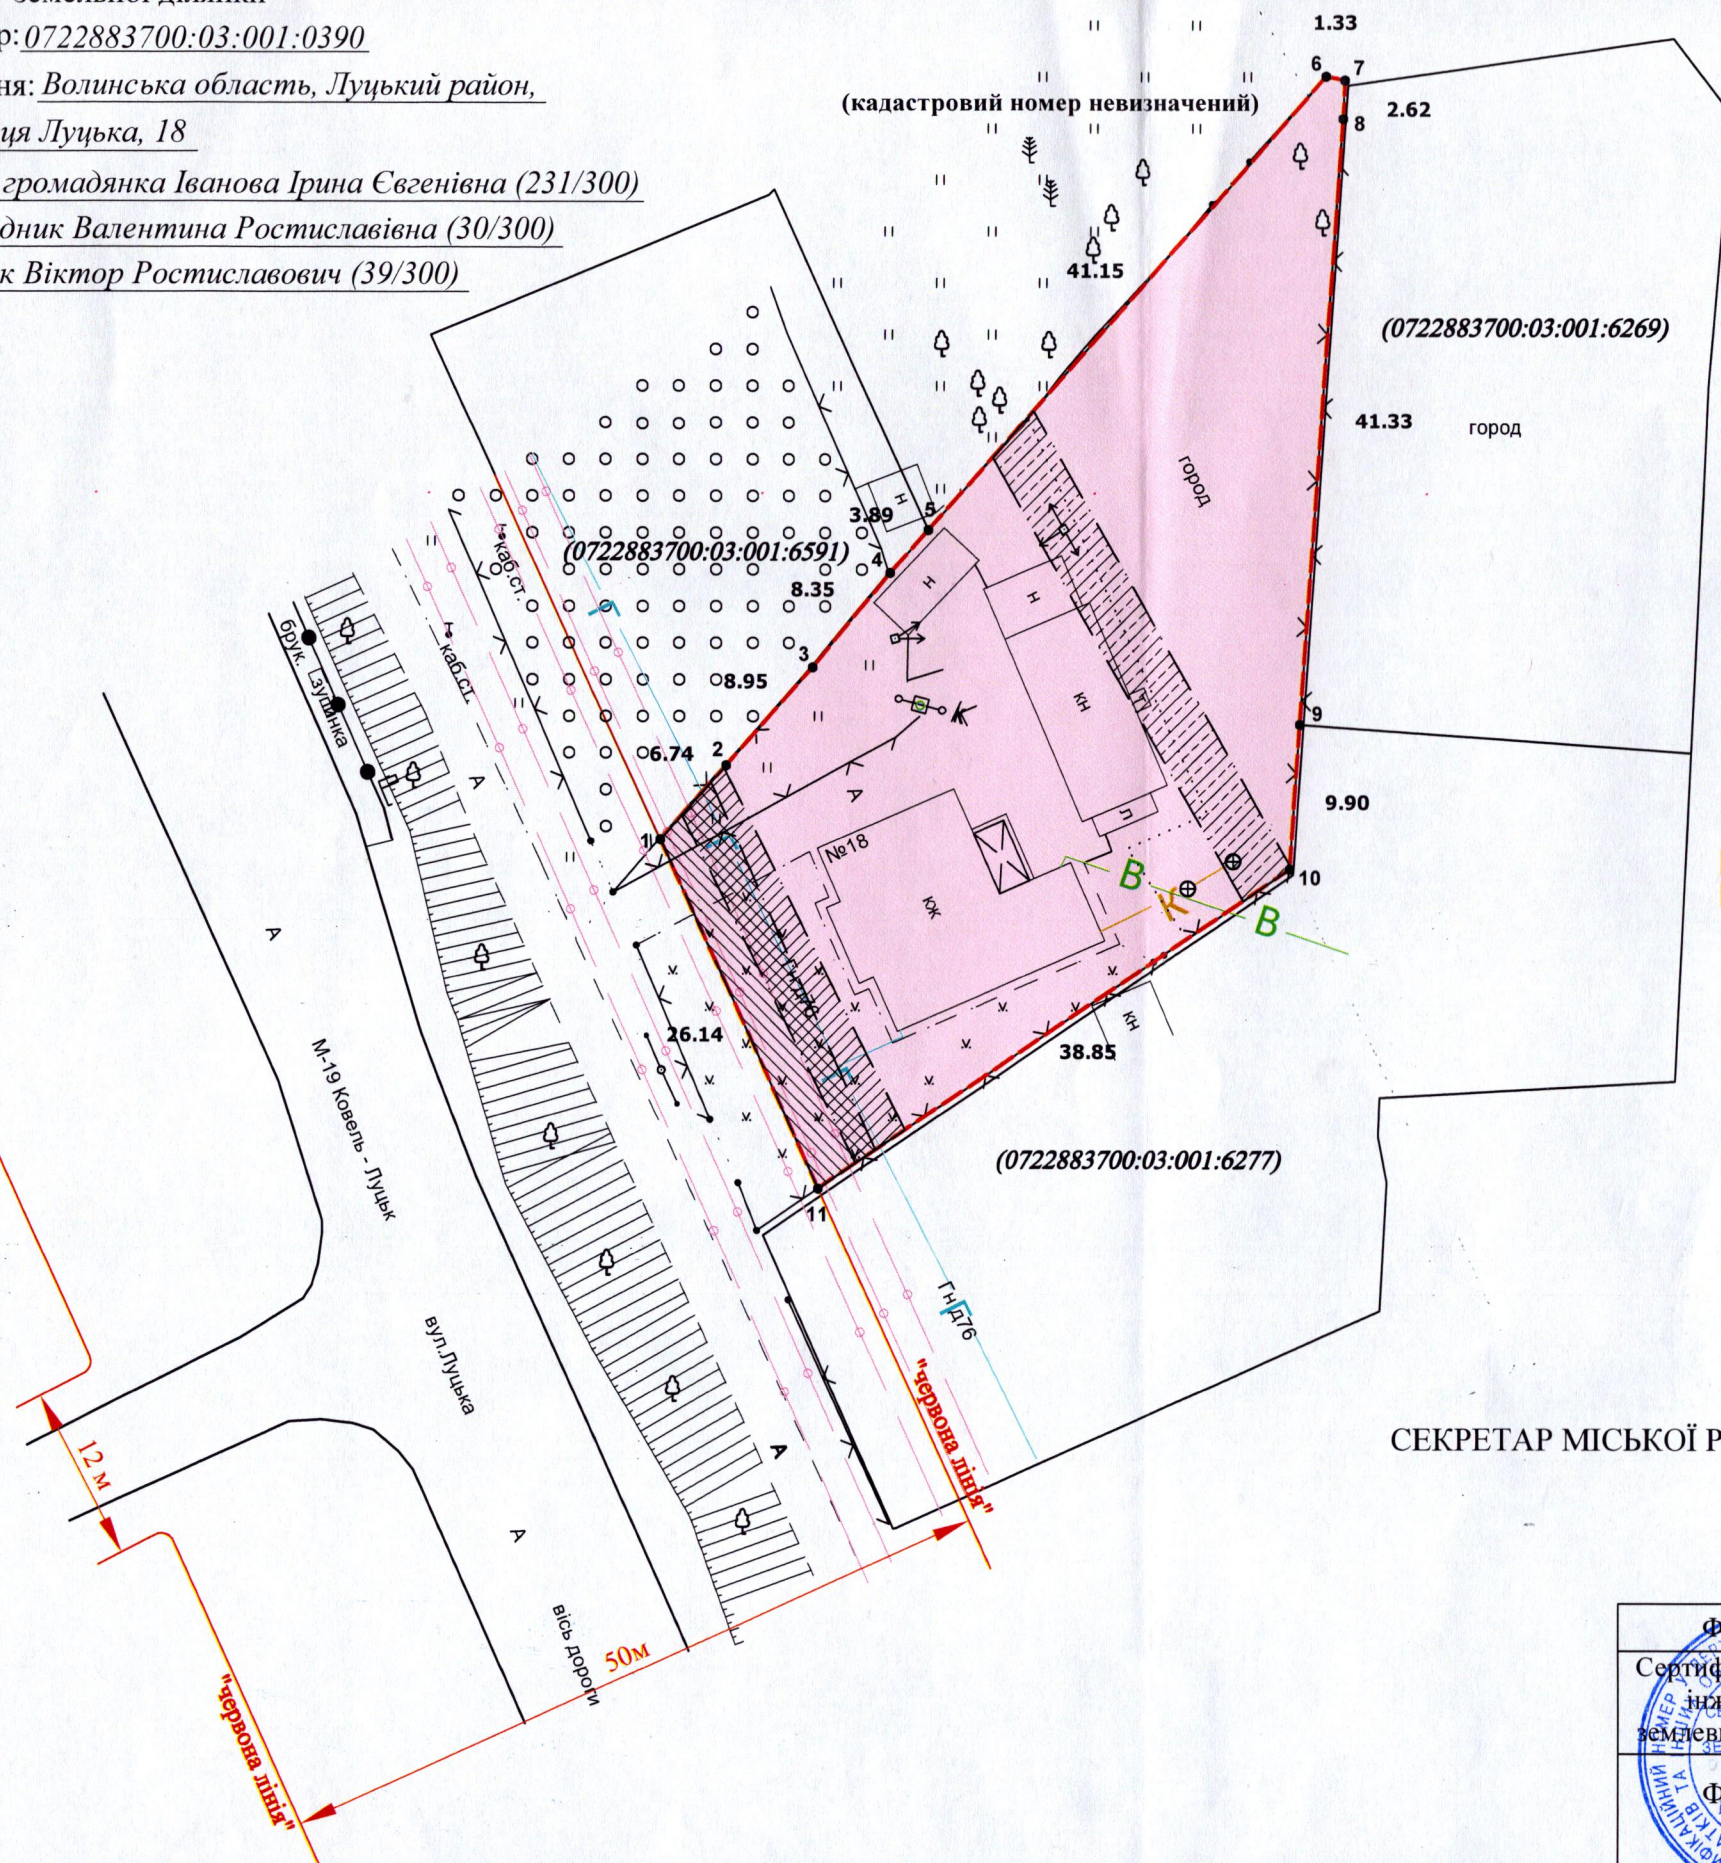

УМОВНІ ПОЗНАЧЕННЯ

- 0,1701 га — земельна ділянка, що передається безоплатно у спільну часткову власність для будівництва і обслуговування житлового будинку, господарських будівель і споруд (присадибна ділянка) - 02.01
- 0,0141 га — обмеження, встановлені щодо використання земельної ділянки: [(01.05) - охоронна зона навколо (уздовж) об'єкта енергетичної системи (лінія електропередачі напругою 0,4кВ)]
- 0,0108 га — обмеження, встановлене щодо використання земельної ділянки [(01.08) - охоронна зона навколо інженерних комунікацій (газопровід низького тиску)]
- 0,0126 га — обмеження, встановлене щодо використання земельної ділянки [(01.04) - охоронна зона навколо (уздовж) об'єкта зв'язку (підземна кабельна лінія зв'язку)]

СЕКРЕТАР МІСЬКОЇ РАДИ

Юрій БЕЗПЯТКО

ФОП Сертифікований інженер-землепорядник В.М. Кортоус Фізична особа-підприємець Кортоус Василь Миколайович	Масштаб 1: 500	
	Площа ділянки (га)	З них у власність в оренду
0,1701	0,1701	-