

ПЛАН

земельної ділянки

Кадастровий номер: 0722883700:08:000:0252

Місце розташування: Волинська область, Луцький район, с. Княгининок

Власник:

громадянка Кашевська Тетяна Миколаївна (частка 2/3)

громадянин Сардачук Юрій Павлович (частка 1/3)

(Свідоцтво про право на спадщину за законом від

15.03.2002 № 1-191, свідоцтво про право на спадщину

за заповітом від 22.04.2021 № 1-1289, свідоцтво про

право на спадщину за заповітом від 22.04.2021

№ 1-1290, згідно з сертифікатом на право на земельну

частку (пай) в колишньому КСП «Агрофірма "Маяк"»

серія ВЛ № 0254838 від 18.02.2002, який

зарєєстрований у Книзі реєстрації сертифікатів на


земельну частку (пай) від 18.02.2002 за № 534)

Додаток до рішення міської ради
№ _____ від "___" _____ 20 р.

Ситуаційна схема



— - межа с. Княгининок

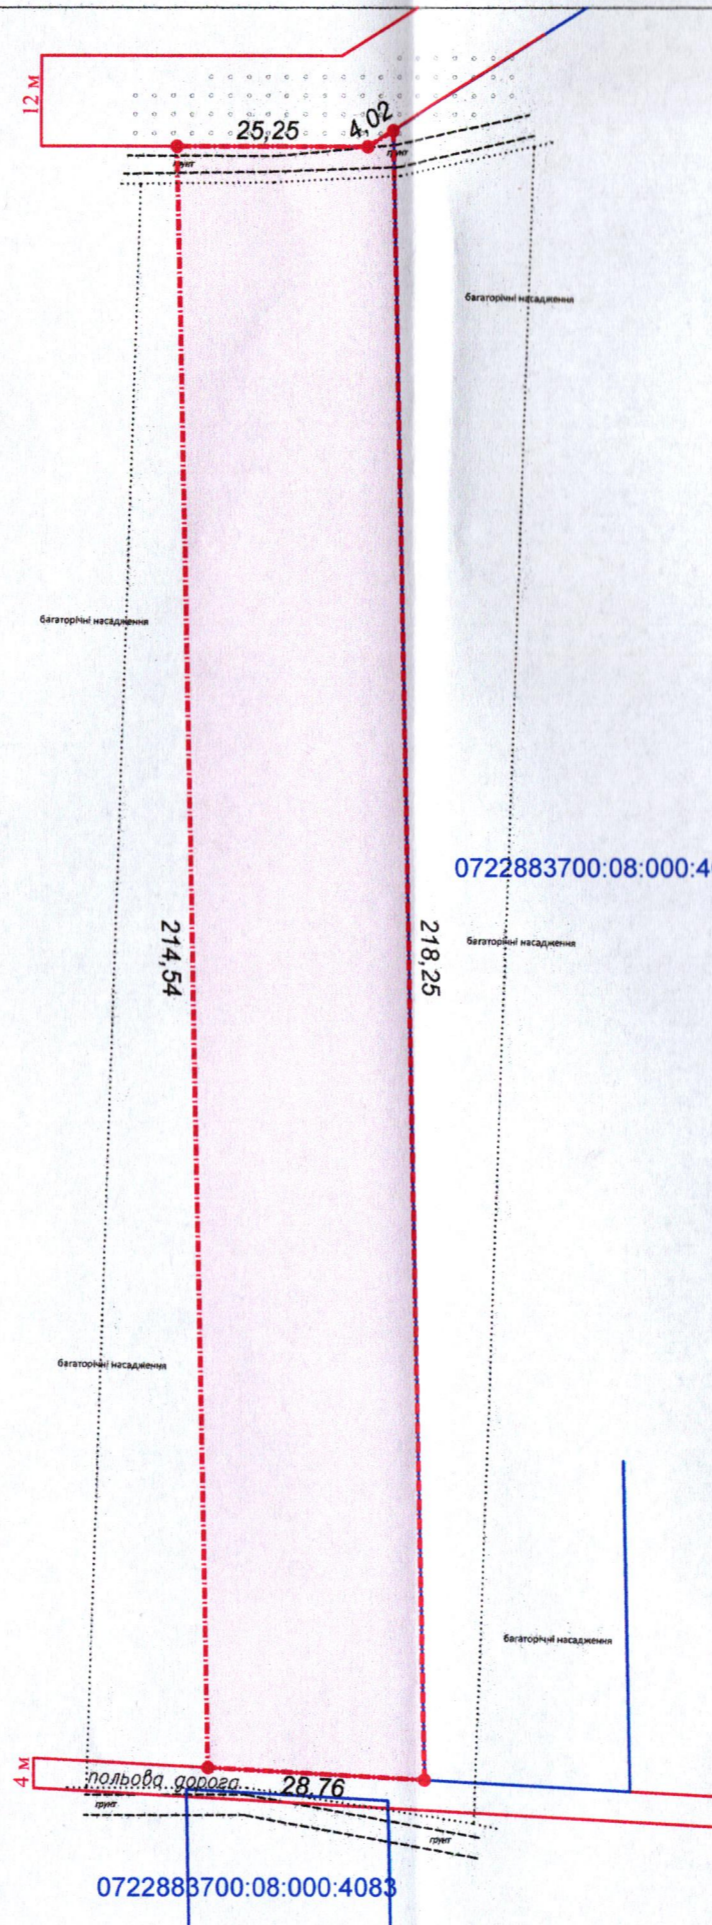

УМОВНІ ПОЗНАЧЕННЯ

0,6180 га — виділення в натурі (на місцевості) земельної частки (паю) № 551 (багаторічні насадження), відповідно до свідоцтва про право на спадщину за законом від 15.03.2002 № 1-191, свідоцтва про право на спадщину за заповітом від 22.04.2021 № 1-1289, свідоцтва про право на спадщину за заповітом від 22.04.2021 № 1-1290, згідно з сертифікатом на право на земельну частку (пай) в колишньому КСП «Агрофірма "Маяк"» серія ВЛ № 0254838 від 18.02.2002, який зарєєстрований у Книзі реєстрації сертифікатів на земельну частку (пай) від 18.02.2002 за № 534), для ведення особистого селянського господарства (01.03)

СЕКРЕТАР МІСЬКОЇ РАДИ

Юрій БЕЗПЯТКО

Фізична особа-підприємець Ляшук Олександр Степанович	Ляшук О.С. Ляшук О.С.	Масштаб 1: 1000
	Площа ділянки (га)	
	0,6180	-