


ПЛАН
земельної ділянки

Кадастровий номер: 0721882700:03:001:0288
Місце розташування: Волинська область, Луцький район, с. Кульчин, вул. Володимира Зарадюка, 21
Землекористувач: Лавришин Сергій Іванович

Додаток до рішення міської ради
№ _____ від "___" _____ 202_ р.

Ситуаційна схема

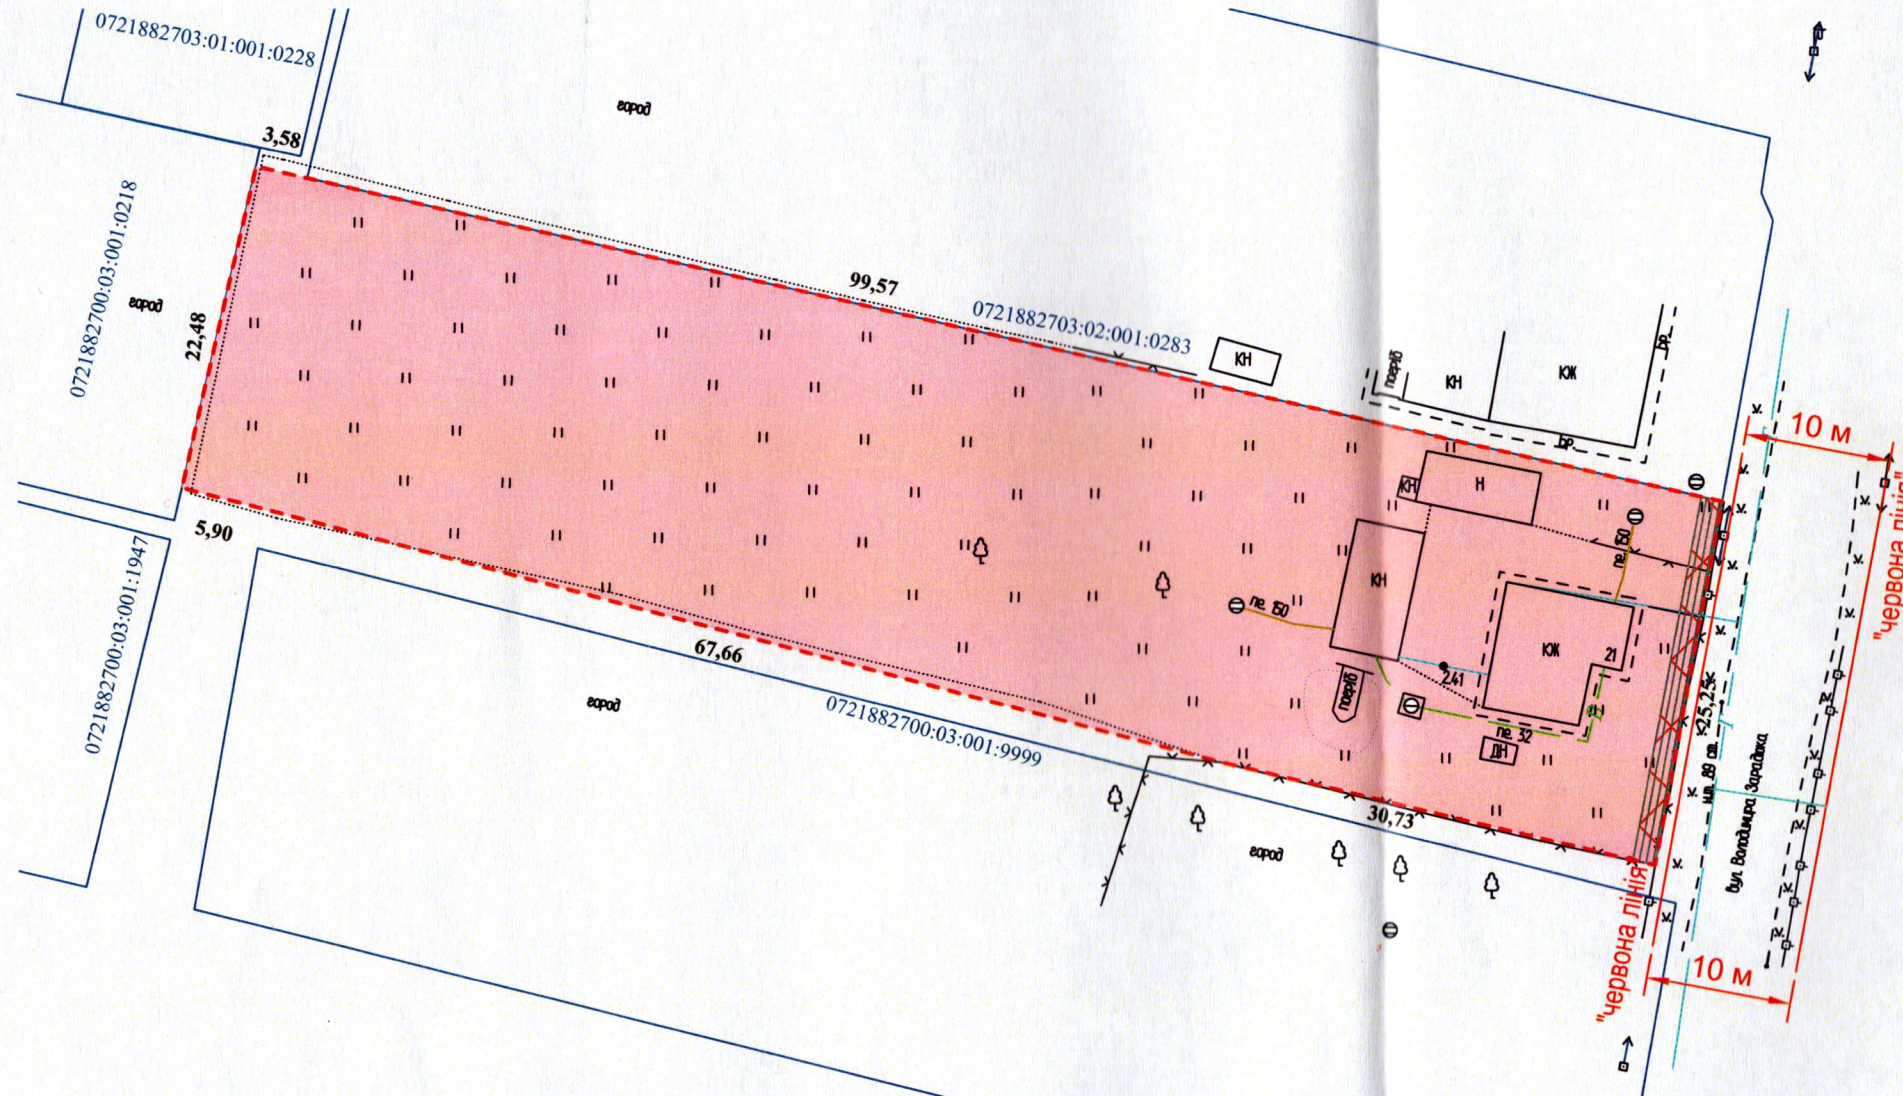

Умовні позначення

- 0,2500 га - земельна ділянка, що передається безоплатно у власність гр. Лавришину Сергію Івановичу для будівництва і обслуговування житлового будинку, господарських будівель і споруд (присадибна ділянка) (02.01);
- 0,2500 га - обмеження, встановлене щодо використання земельної ділянки [санітарно-захисна зона навколо об'єкта (03.01) - кладовище]
- ~~0,0038 га~~ - обмеження, встановлені щодо використання земельної ділянки (охоронна зона навколо (уздовж) об'єкта зв'язку (01.04) - повітряна лінія електронної комунікаційної мережі);
- 0,0038 га - обмеження, встановлені щодо використання земельної ділянки (охоронна зона навколо (уздовж) об'єкта енергетичної системи (01.05) - повітряна лінія електропередачі 0,4 кВ).

СЕКРЕТАР МІСЬКОЇ РАДИ _____ **ЮРІЙ БЕЗПЯТКО**



ФОП	Петрович О. М.	М 1:500	
СІЗ	Петрович О. М.	Площа земельної ділянки, га	3 нин у власність
Виконав	Бондар Ю. С.		
Фізична особа-підприємець Петрович О. М., РНОКПП 3448012953 моб. +380632832481		0,2500	0,2500