

ПЛАН
земельної ділянки


Кадастровий номер: 0721885800:06:000:2398

Місце розташування: Волинська область, Луцький район
с. Прилуцьке, вул. Андрузького, 9

Землекористувач:
громадянин Слива Вадим Васильович

Додаток до рішення міської ради
№ _____ від "___" _____ 20__ р.

Ситуаційна схема с. Прилуцьке

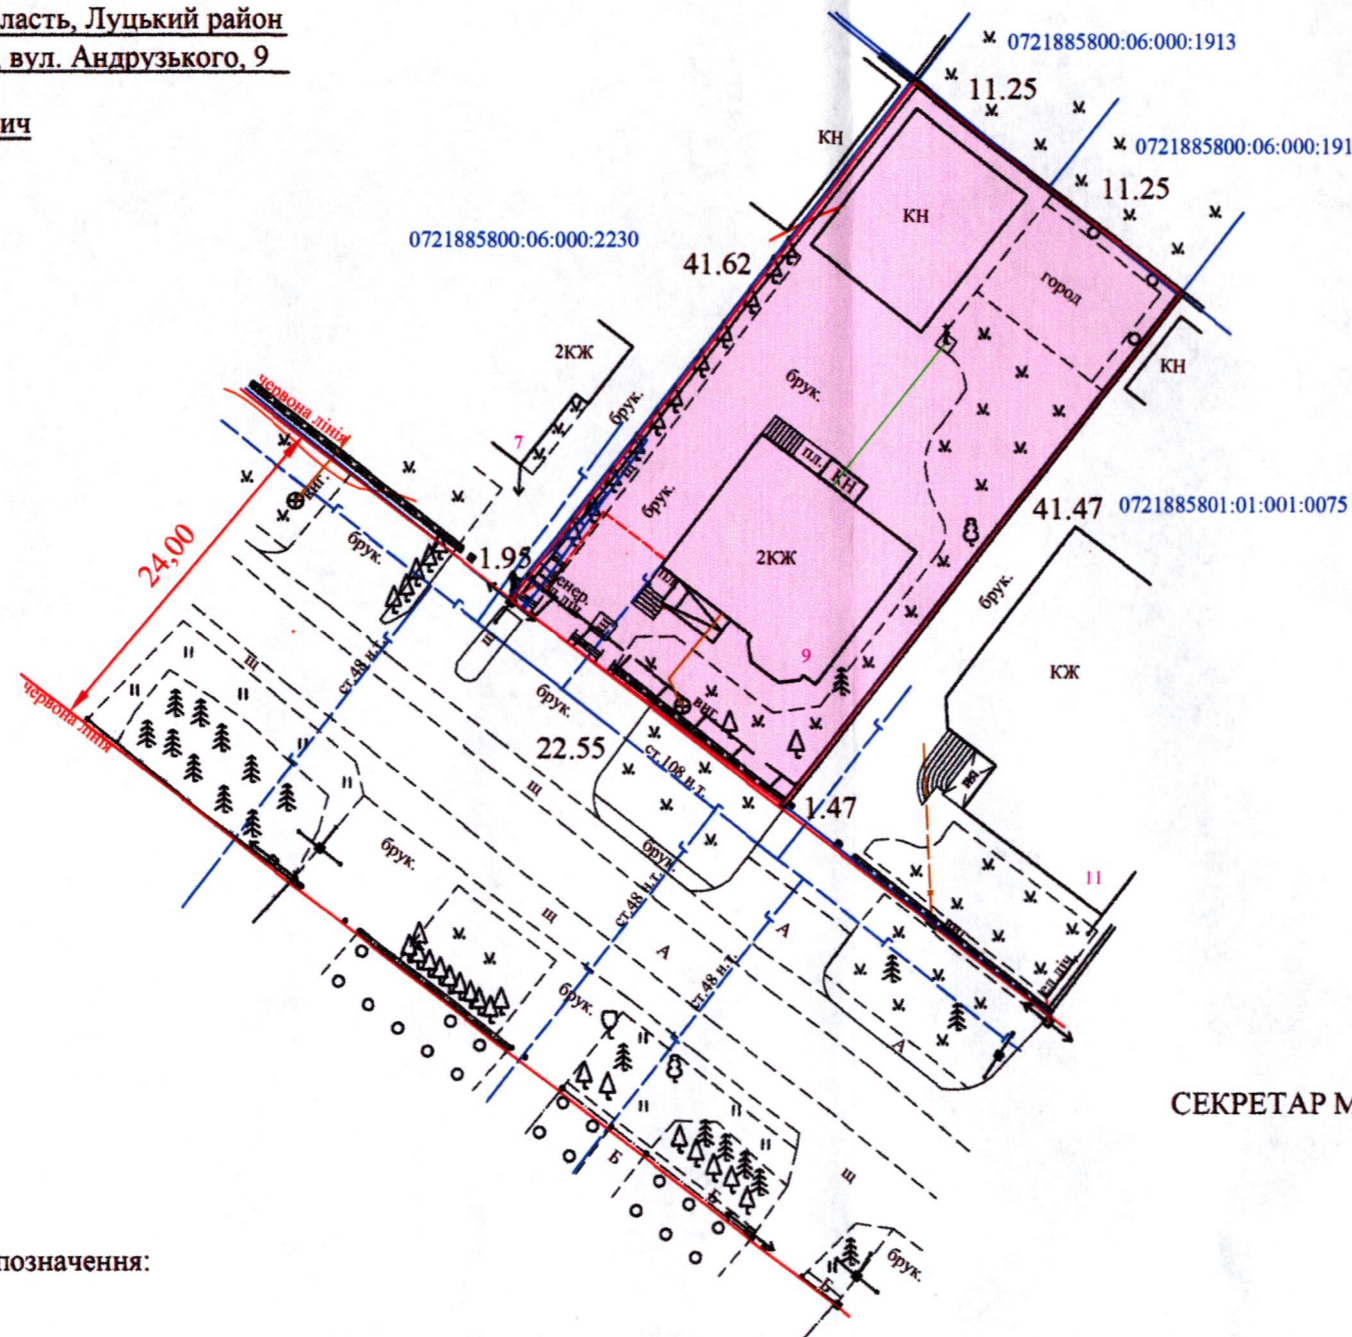

СЕКРЕТАР МІСЬКОЇ РАДИ _____ **Юрій БЕЗПЯТКО**

Умовні позначення:

- 0,0974га - земельна ділянка, що передається безоплатно у власність для будівництва і обслуговування житлового будинку, господарських будівель і споруд (присадибна ділянка) (02.01)
- 0,0039га - охоронна зона навколо (уздовж) об'єкта енергетичної системи ЛЕП-04кВ (01.05)
- 0,0012га - охоронна зона навколо інженерних комунікацій (газопровід низького тиску) (01.08)

Директор	Хвесик О.М.	Площа ділянки (га)	Масштаб 1:500	
Виконала:	Хвесик О.М.		з них	
Сертифікований інженер	Хвесик М.О.	0,0974	у власність	в оренду
ТзОВ "Горизонт"			0,0974	-