

ПЛАН
земельної ділянки



Кадастровий номер:
0722855200:03:000:1012

Місце розташування: Волинська область, Луцький район, за межами населених пунктів Луцької міської територіальної громади (с. Брище)

Орендар:
ЛУЦЬКЕ СПЕЦІАЛЬНЕ КОМУНАЛЬНЕ АВТОТРАНСПОРТНЕ ПІДПРИЄМСТВО «ЛУЦЬКСПЕЦКОМУНТРАНС»

Суборендар:
ТОВАРИСТВО З ОБМЕЖЕНОЮ ВІДПОВІДАЛЬНІСТЮ "КЛІАР ЕНЕРДЖІ"

Ситуаційна схема

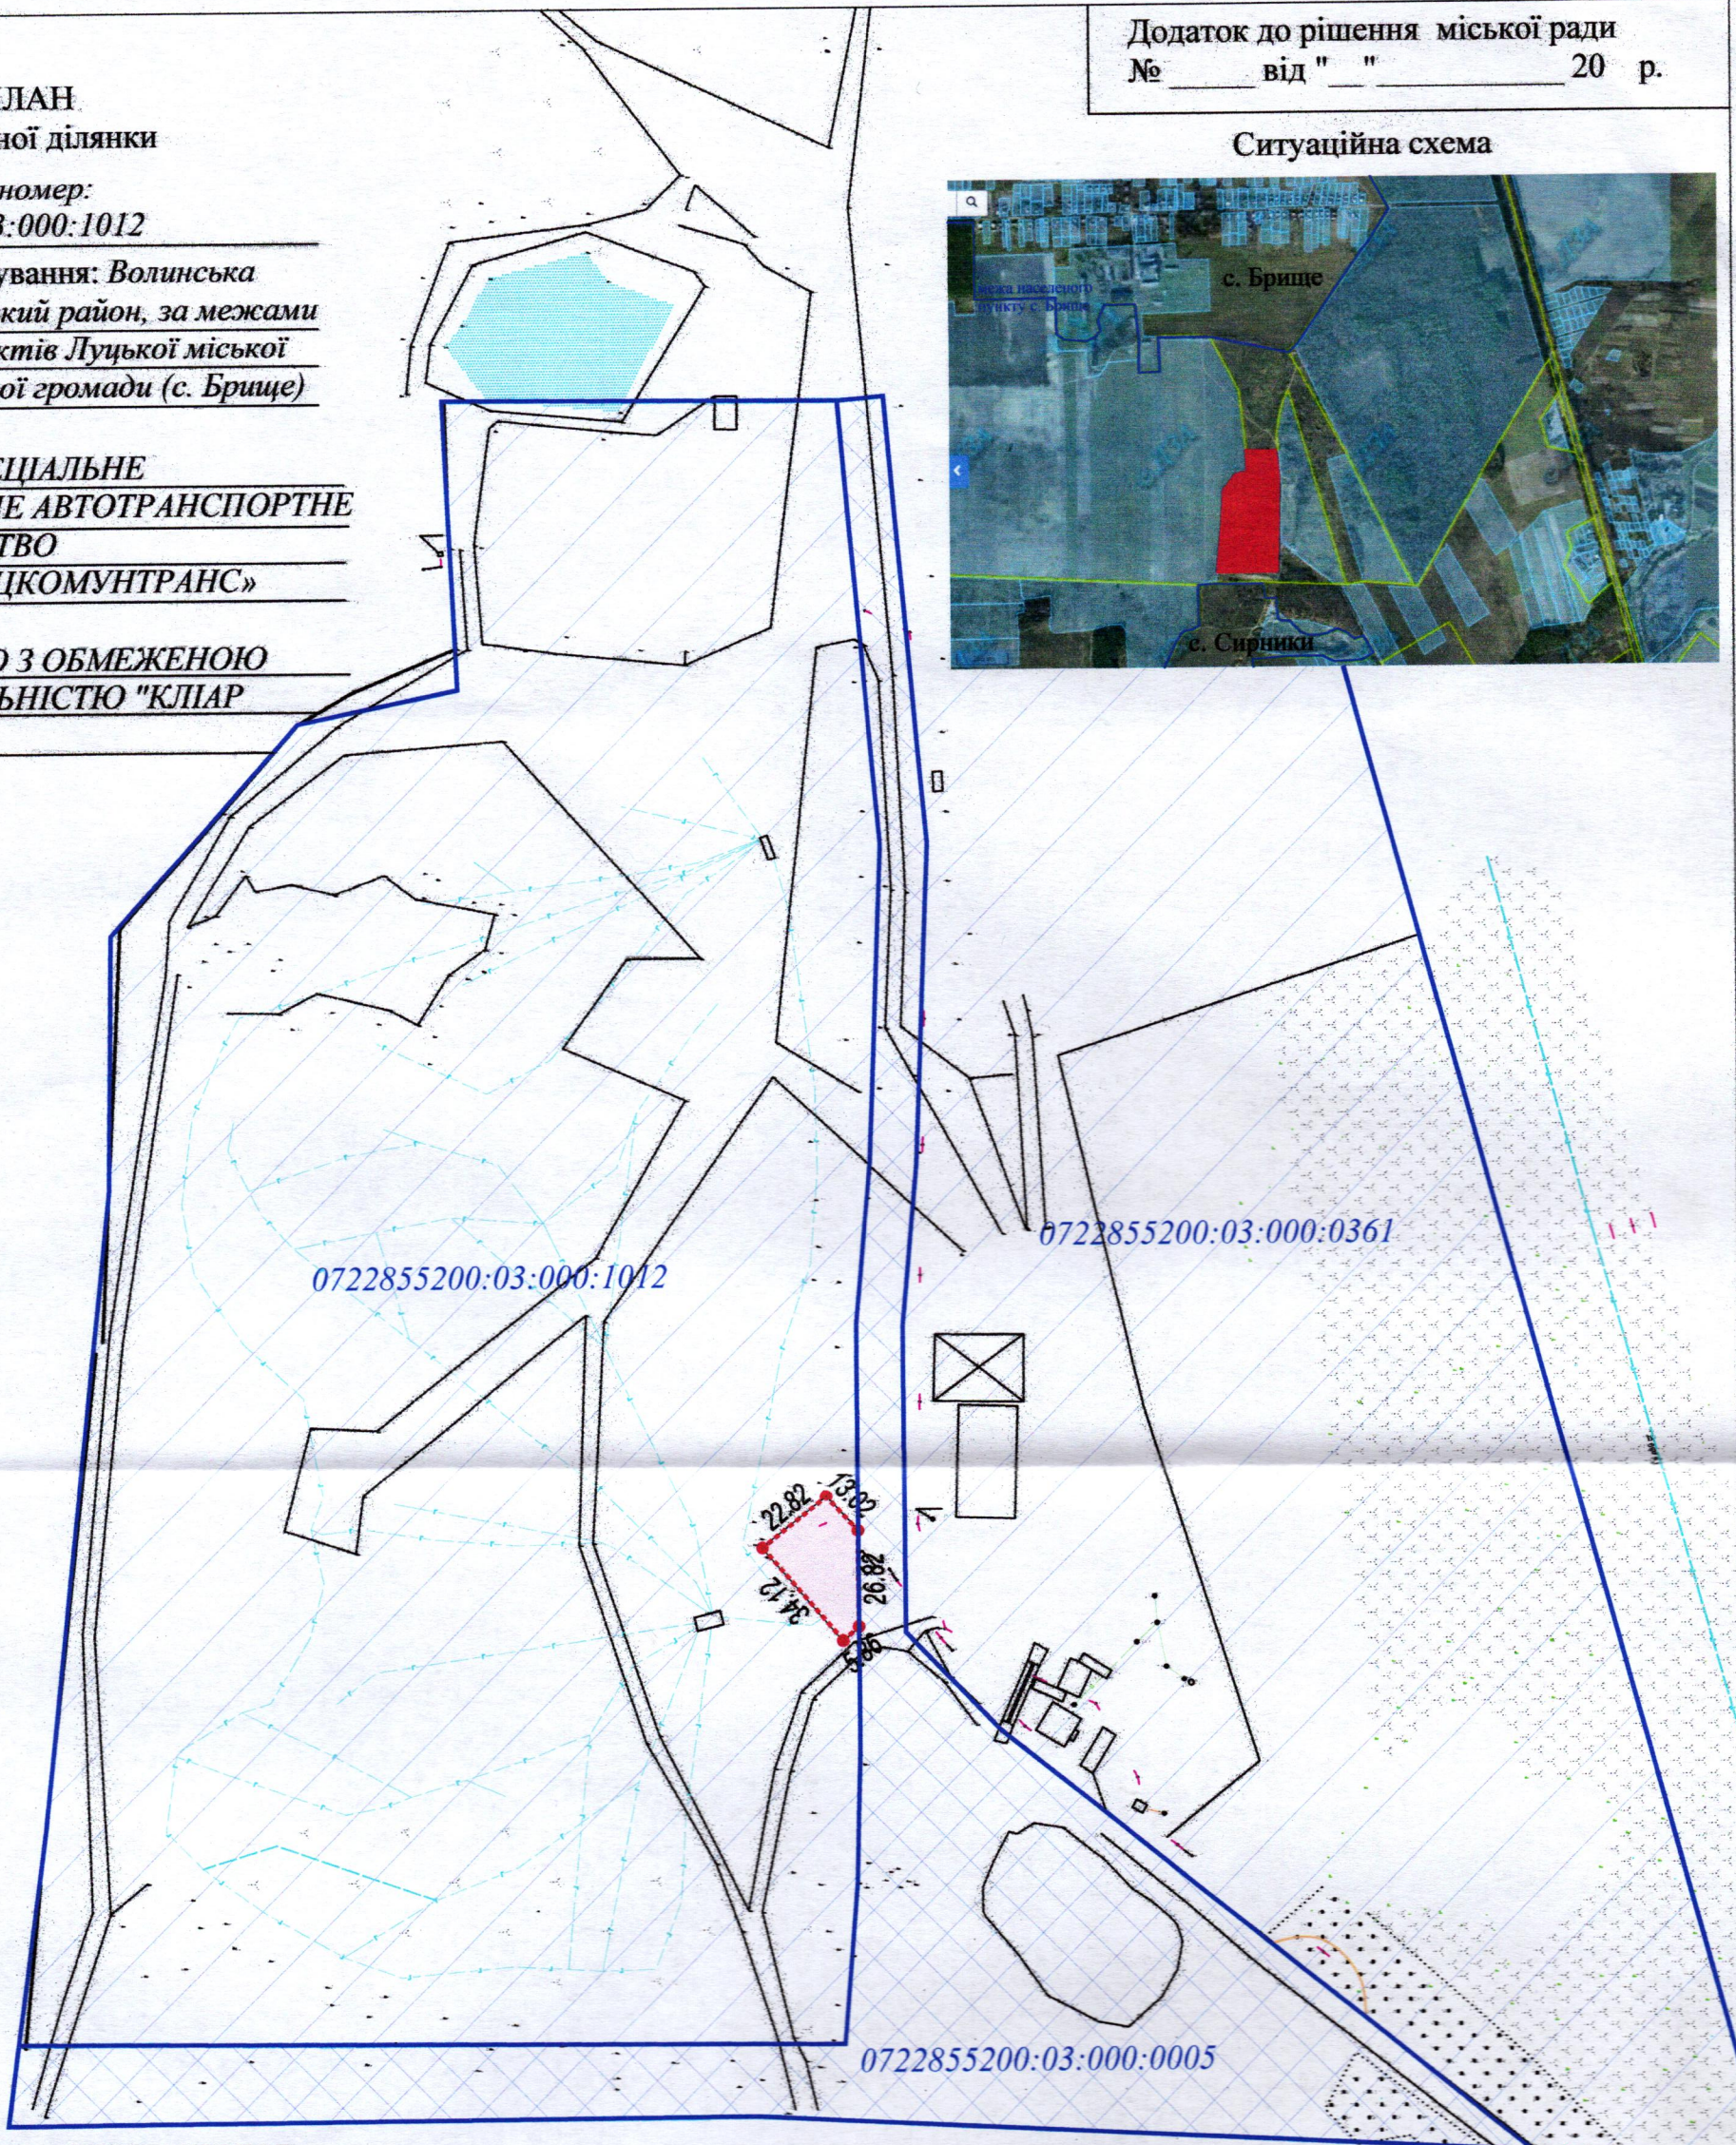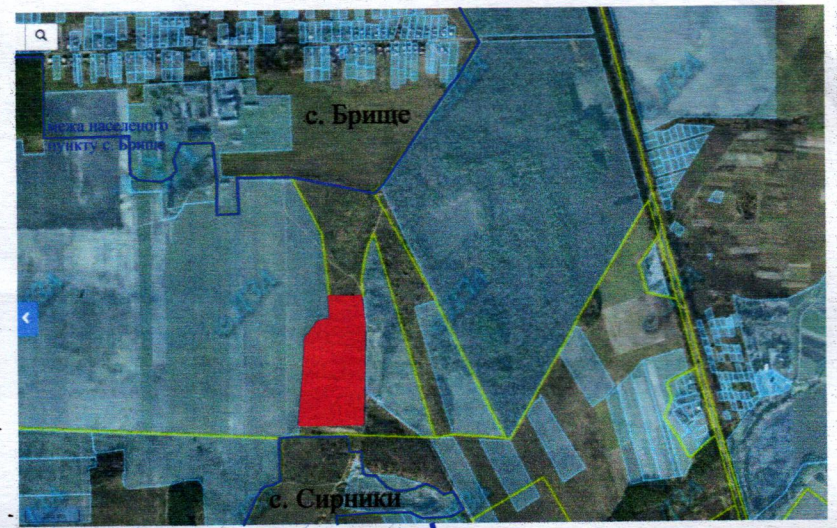

УМОВНІ ПОЗНАЧЕННЯ

- 0.0600 га — земельна ділянка, договір суборенди якої поновлюється для розміщення та експлуатації основних, підсобних і допоміжних будівель та споруд підприємств переробної, машинобудівної та іншої промисловості, включаючи об'єкти оброблення відходів, зокрема із енергогенеруючим блоком (11.02) [для будівництва та обслуговування полігону по збереженню і похованню твердих побутових відходів]
- 0.0600 га — земельна ділянка, згідно з договором суборенди землі від 19.10.2017 р. для розміщення та експлуатації основних, підсобних і допоміжних будівель та споруд підприємств переробної, машинобудівної та іншої промисловості (11.02)
- 8.8915 га — земельна ділянка в постійному користуванні ЛУЦЬКОГО СПЕЦІАЛЬНОГО КОМУНАЛЬНОГО АВТОТРАНСПОРТНОГО ПІДПРИЄМСТВА "ЛУЦЬКСПЕЦКОМУНТРАНС" (право постійного користування на яку зареєстроване в Державному реєстрі речових прав на нерухоме майно 08.02.2022, номер запису про інше речове право: 22631096)
- 8.6897 га — земельна ділянка в постійному користуванні ЛУЦЬКОГО СПЕЦІАЛЬНОГО КОМУНАЛЬНОГО АВТОТРАНСПОРТНОГО ПІДПРИЄМСТВА "ЛУЦЬКСПЕЦКОМУНТРАНС" (право постійного користування на яку зареєстроване в Державному реєстрі речових прав на нерухоме майно 19.04.2023, номер запису про інше речове право: 50025257)
- 3,1773 га — земельна ділянка в постійному користуванні ЛУЦЬКОГО СПЕЦІАЛЬНОГО КОМУНАЛЬНОГО АВТОТРАНСПОРТНОГО ПІДПРИЄМСТВА "ЛУЦЬКСПЕЦКОМУНТРАНС" (право постійного користування на яку зареєстроване в Державному реєстрі речових прав на нерухоме майно 19.04.2023, номер запису про інше речове право: 50025257)

СЕКРЕТАР МІСЬКОЇ РАДИ _____

Юрій БЕЗПЯТКО

Директор Відповідальний за якість робіт ТЗОВ "ТЦНТП+МІОБІЧ"	Крисак А.І. Галецький Д.В.	Масштаб 1: 2000	
		Площа ділянки (га)	З них в суборенду
		0,0600	0,0600