
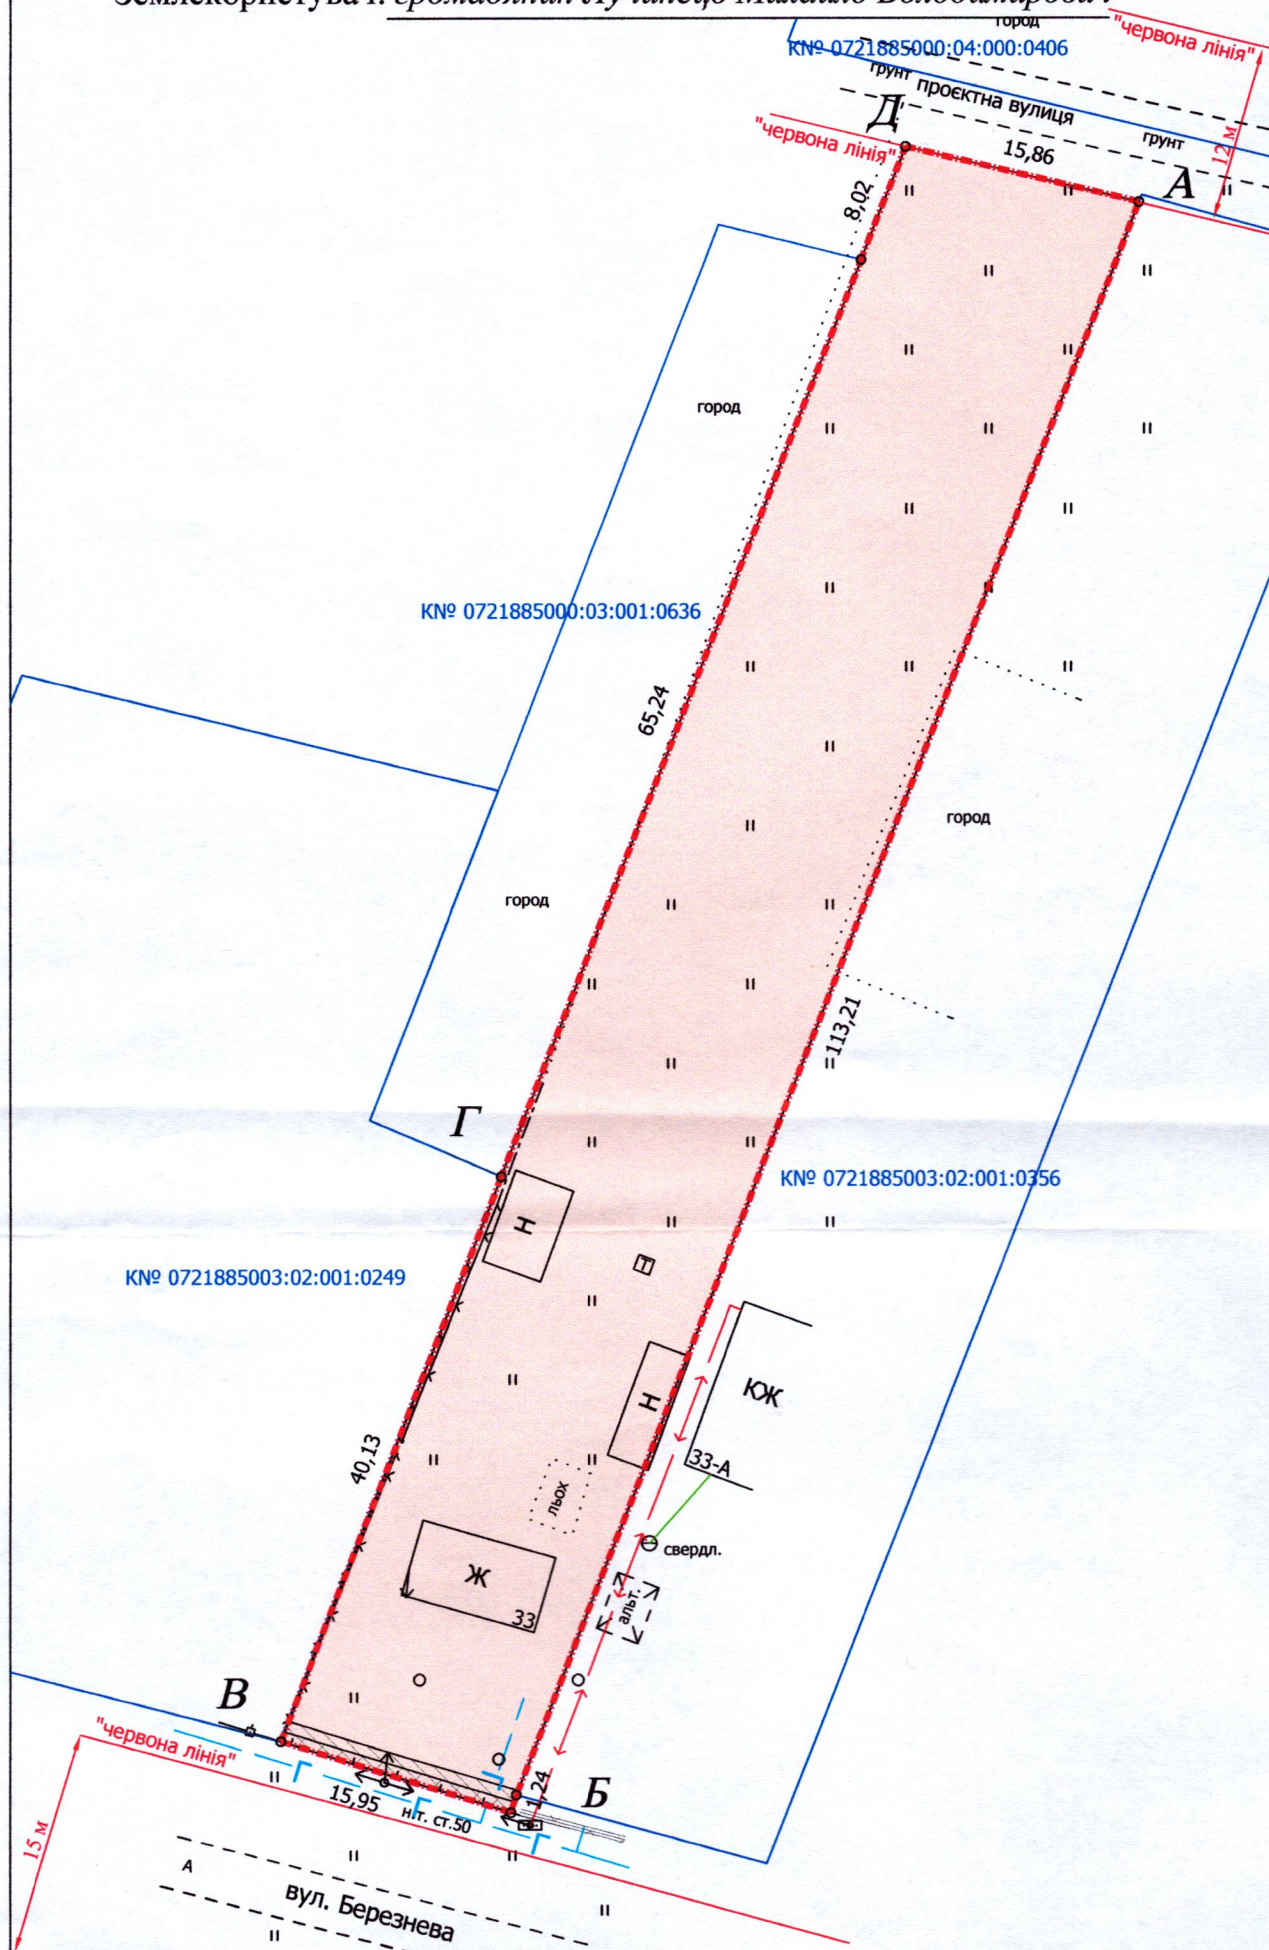


ПЛАН
земельної ділянки
Кадастровий номер: 0721885000:03:001:0076
Місце розташування: Волинська область,
Луцький район, с. Клепачів, вул. Березнева, 33
Землекористувач: громадянин Лучинець Михайло Володимирович

Додаток до рішення міської ради
№ _____ від "___" _____ 202__ р.

Ситуаційний план

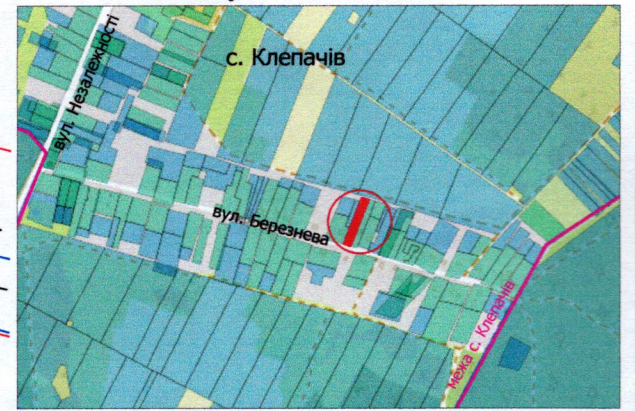

УМОВНІ ПОЗНАЧЕННЯ:

- 0,1800 га — земельна ділянка, що передається безоплатно у власність для будівництва і обслуговування житлового будинку, господарських будівель і споруд (присадибна ділянка) - 02.01
- 0,0023 га — обмеження, встановлене щодо використання земельної ділянки [охоронна зона навколо (уздовж) об'єкта енергетичної системи (01.05) - повітряна лінія електропередачі 0,4 кВ]
- 0,0011 га — обмеження, встановлене щодо використання земельної ділянки [охоронна зона навколо інженерних комунікацій (01.08) - газопровід]

СЕКРЕТАР МІСЬКОЇ РАДИ

Юрій БЕЗПЯТКО

Директор	Завадський В.М.	Масштаб 1: 500	Площа земельної ділянки (га)	3 у власність (га)
Перевірив	Завадський В.М.			
Виконав	Римарук Ю.А.	0,1800	0,1800	
ПП "Луцькземресурс" ЗАВАДСЬКИЙ В.М. БАШНЬ МІХАЙЛОВИЧ 329642 2215				