

ПЛАН  
земельної ділянки

Місце розташування: Волинська область, Луцький район, за межами населених пунктів Луцької міської територіальної громади (с. Милушин)

Власник:


громадянка Бокій Людмила Олександрівна  
(Свідоцтво про право на спадщину за законом від 03.10.2024 № 2-422, згідно з сертифікатом на право на земельну частку (пай) в колишньому КСП «Агрофірма "Маяк"» серія ВЛ № 0154729 від 15.10.1997, який зареєстрований у Книзі реєстрації сертифікатів на земельну частку (пай) від 18.10.1997 за № 687)

Додаток до рішення міської ради  
№ \_\_\_\_\_ від "\_\_\_" \_\_\_\_\_ 20\_\_ р.

Ситуаційна схема



- межа с. Милушин

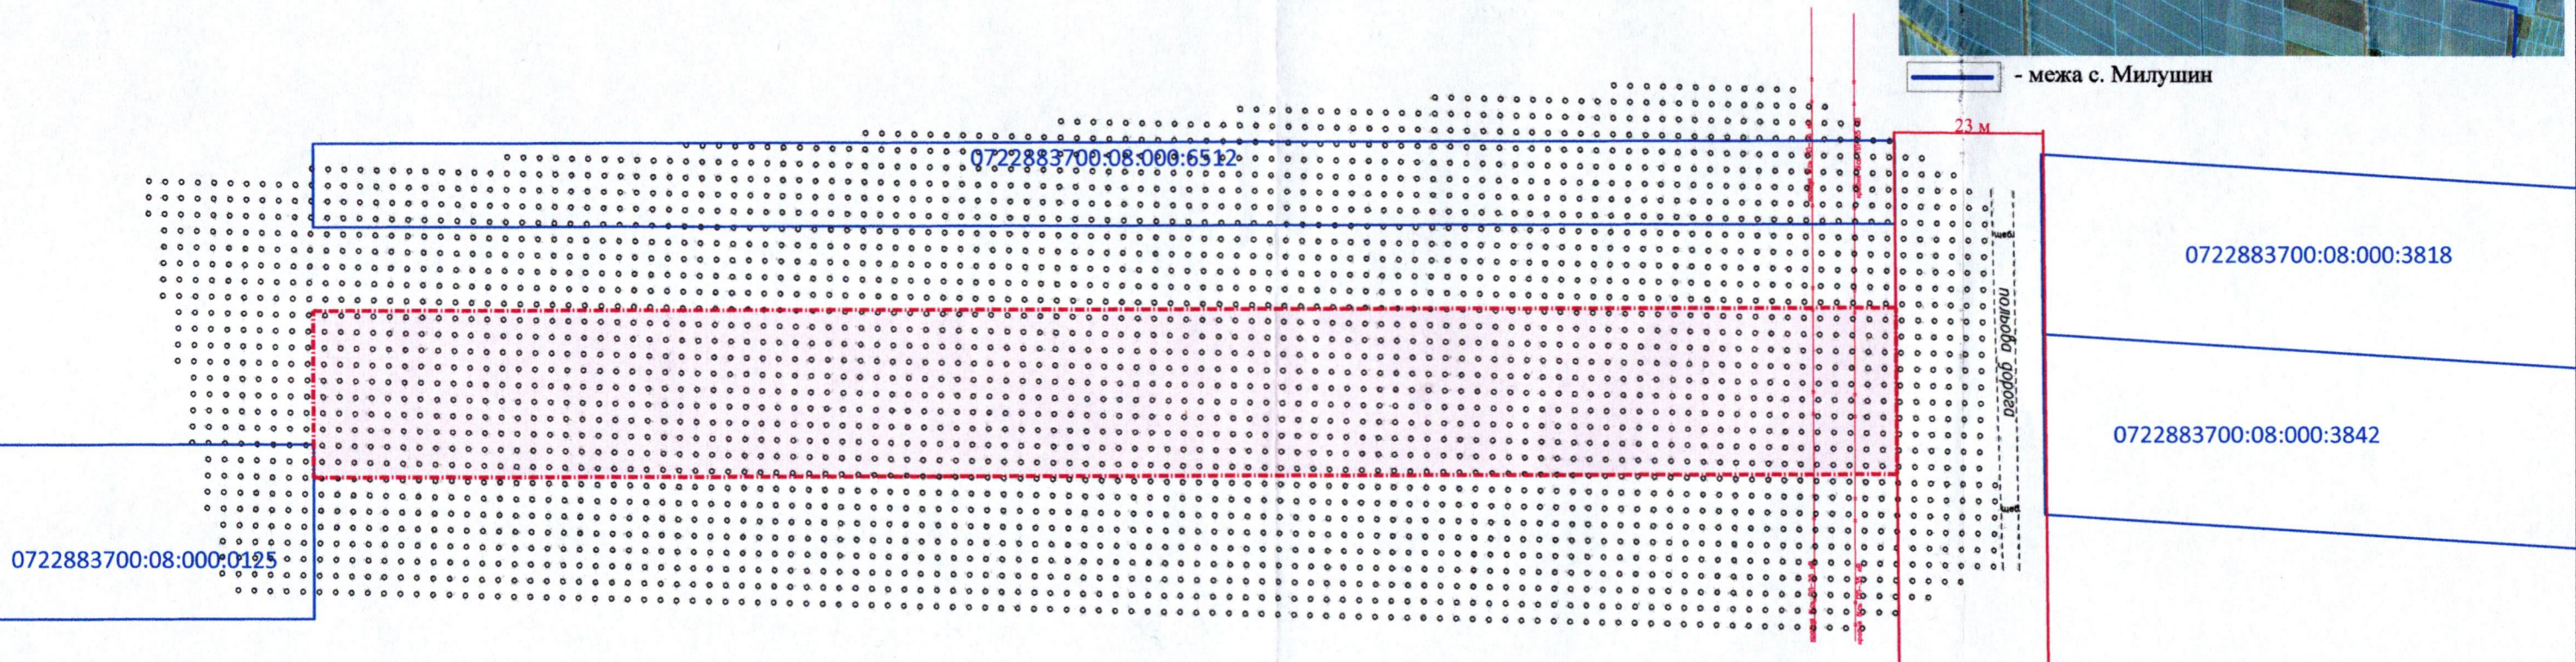

СЕКРЕТАР МІСЬКОЇ РАДИ

Юрій БЕЗПЯТКО

УМОВНІ ПОЗНАЧЕННЯ

**0,63 га**

— виділення в натурі (на місцевості) земельної частки (паю) № 221 (багаторічні насадження), відповідно до свідоцтва про право на спадщину за законом від 03.10.2024 № 2-422, згідно з сертифікатом на право на земельну частку (пай) в колишньому КСП «Агрофірма "Маяк"» серія ВЛ № 0154729 від 15.10.1997, який зареєстрований у Книзі реєстрації сертифікатів на земельну частку (пай) від 18.10.1997 за № 687, для ведення особистого селянського господарства (01.03)

|   |             |  |       |                 |  |
|---|-------------|--|-------|-----------------|--|
| ФОП<br>Відповідальний за<br>якість робіт<br>Степанович<br>Фізична особа-підприємець<br>Ляшук Олександр Степанович |             | Ляшук О.С.<br>Сертифікований<br>Ляшук О.С.<br>ЛЯШУК<br>ОЛЕКСАНДР<br>СТЕПАНОВИЧ |       | Масштаб 1: 1000 |  |
| Орієнтовна<br>площа<br>ділянки<br>(га)  | 3           |  | З них |                 |  |
|   | у власність |  |       |                 |  |
| 0,63  |             |  | -     |                 |  |