

**ПЛАН
земельної ділянки**


Кадастровий номер: 0722887500:03:001:0023

Місце розташування: Волинська область, Луцький район
с. Охотин, вул. Лісова, 30

Землекористувач:
громадянин Яцюра Віталій Феодосійович

Додаток до рішення міської ради
№ _____ від "___" _____ 20__ р.

Ситуаційна схема

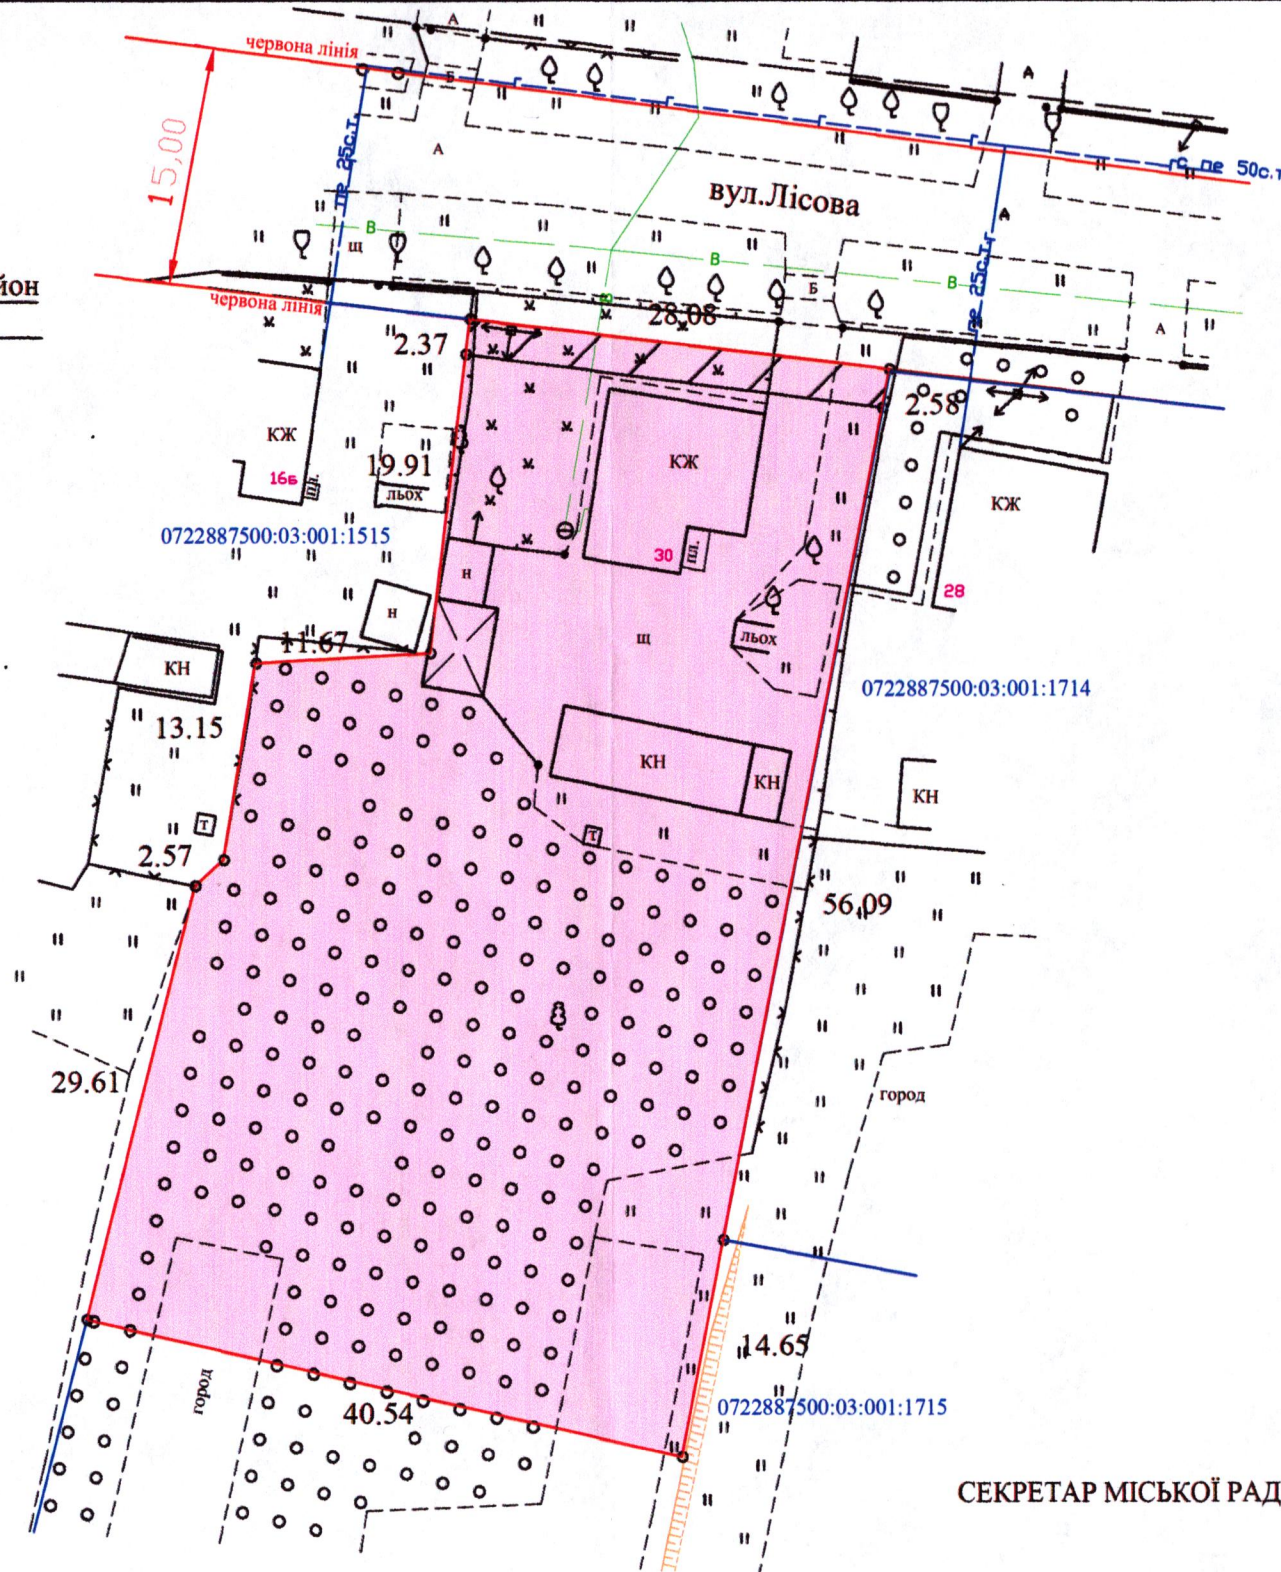

Умовні позначення

0,2500га - земельна ділянка, що передається безоплатно у власність для будівництва і обслуговування житлового будинку, господарських будівель і споруд (присадибна ділянка) (02.01)

0,0069га - обмеження, встановлені щодо використання земельної ділянки (охоронна зона навколо (уздовж) об'єкта енергетичної системи повітряна лінія ПЛ-04кВ (01.05)

СЕКРЕТАР МІСЬКОЇ РАДИ _____ **Юрій БЕЗПЯТКО**

Директор	Хвесик О.М.	Масштаб 1:500		
Виконавець	Хвесик О.М.	Площа ділянки (га)	з них	
Сертифікований інженер	Хвесик М.Ф.			у власність
ТЗОВ "Горизонт"		0,2500	0,2500	-

