

ПЛАН
земельної ділянки


Додаток до рішення міської ради
№ _____ від " _ " _____ 20__ р.

Кадастровий номер: 0721885000:01:001:0721

Місце розташування: Волинська область, Луцький район,
с. Озерце, вул. Незалежності, 9

Землекористувач: громадянка Сухарева Тетяна Василівна

СИТУАЦІЙНА СХЕМА

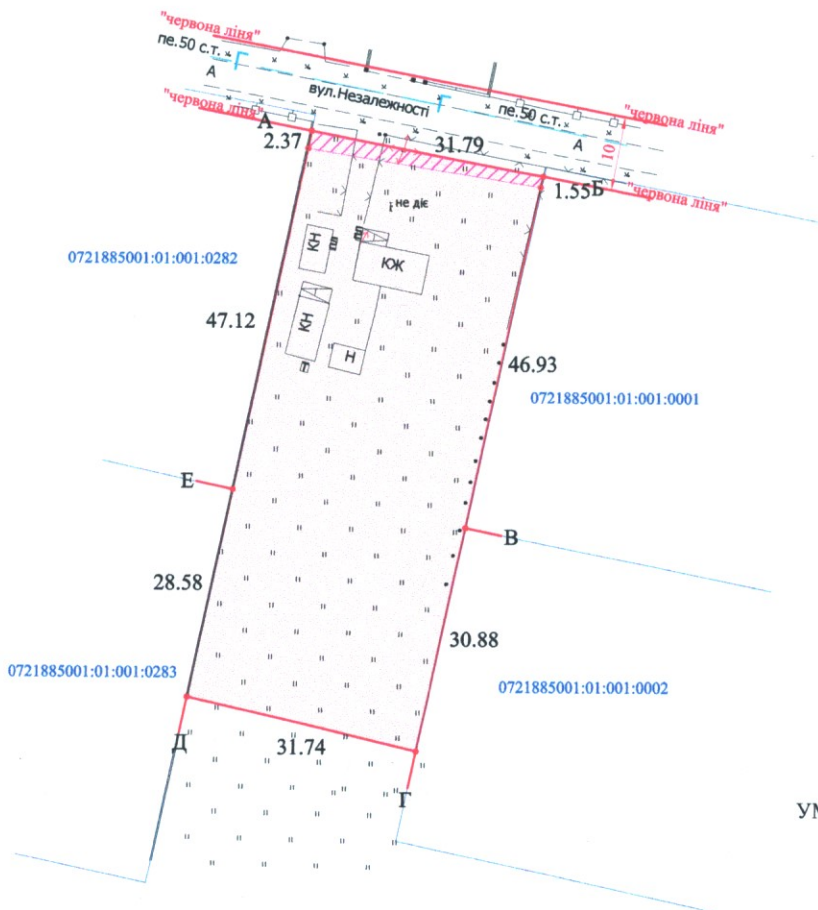

УМОВНІ ПОЗНАЧЕННЯ

- 0.2500 га — земельна ділянка, що передається безоплатно у власність для будівництва і обслуговування житлового будинку, господарських будівель і споруд (присадибна ділянка) (02.01)
- 0.0062 га — обмеження, встановлені щодо використання земельної ділянки [Охоронна зона навколо (уздовж) об'єкта енергетичної системи (01.05)]
- межа населеного пункту с. Озерце, с. Небіжка

СЕКРЕТАР МІСЬКОЇ РАДИ _____ **Юрій БЕЗПЯТКО**

Підприємець	Ю.М. Романюк	Масштаб 1: 1000	
Відповідальний за якість робіт	Ю.М. Романюк		
Виконав	Ю.М. Романюк	Площа ділянки (га)	
Фізична особа-підприємець Романюк Юрій Миколайович			3 них у власність
		0.2500	0.2500