

ПЛАН
земельної ділянки

Кадастровий номер: 0721885800:01:001:0114

Місце розташування: Волинська обл., Луцький р-н, с. Прилуцьке


Власник: громадянка Мельник Лілія Василівна

Додаток до рішення міської ради
№ _____ від "___" _____ 20__ р.

Ситуаційна схема



— межа с. Прилуцьке

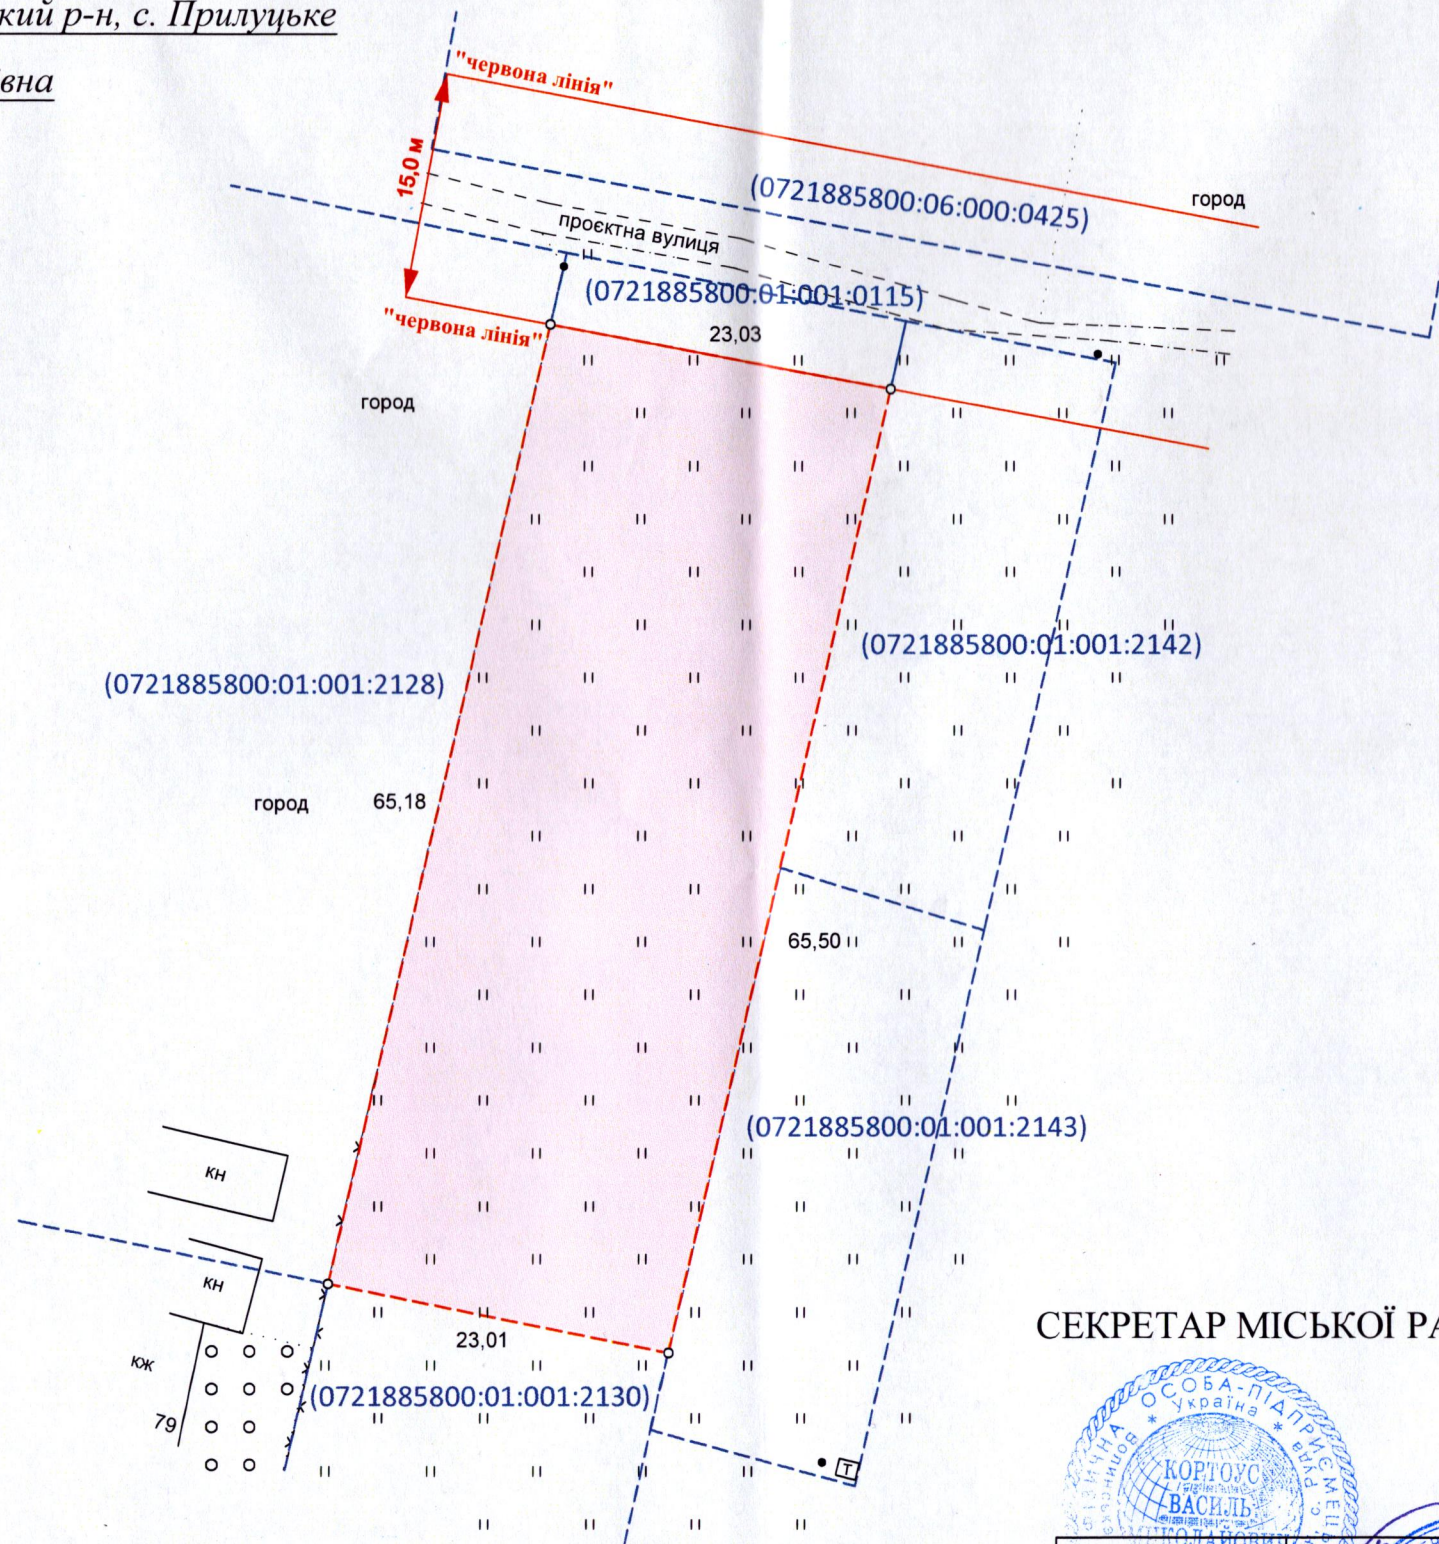

СЕКРЕТАР МІСЬКОЇ РАДИ _____

Юрій БЕЗПЯТКО

УМОВНІ ПОЗНАЧЕННЯ

0,1503 га — земельна ділянка гр. Мельник Л.В., цільове призначення якої змінюється з "01.03 - для ведення особистого селянського господарства" на "02.01 - для будівництва і обслуговування житлового будинку, господарських будівель і споруд (присадибна ділянка)"



ФОП	Кортоус В.М.	Масштаб 1:500	
Сертифікований інженер-землевпорядник	Кортоус В.М.	Площа земельної ділянки (га)	З них
			зміна цільового призначення (га)
ФОП Кортоус В.М.		0,1503	0,1503