


ПЛАН  
земельної ділянки

Кадастровий номер: 0722881000:01:001:0156

Місце розташування: Волинська область, Луцький район  
с. Боголюби, вул. Центральна, 11

Землекористувачі:  
громадянка Терпелюк Галина Іванівна (частка 1/2)  
громадянка Герасимчук Євгенія Олександрівна (частка 1/2)

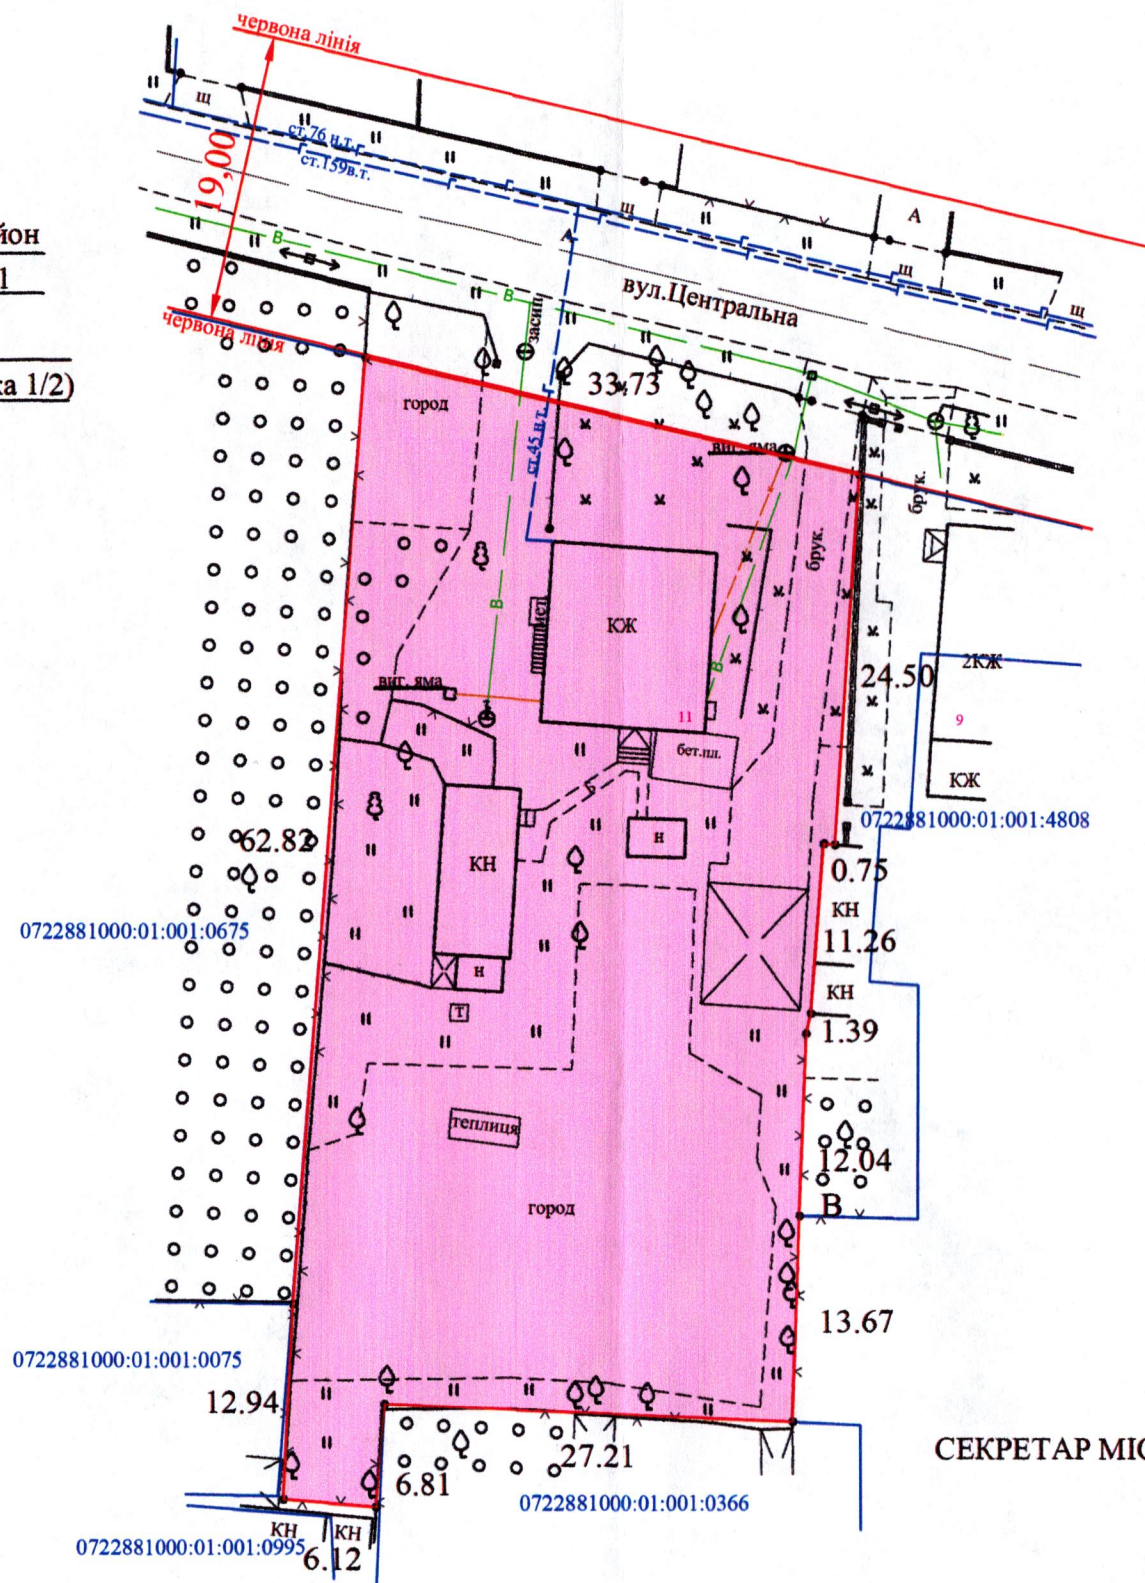


Умовні позначення

0,2234га - земельна ділянка, що передається безоплатно у власність для будівництва і обслуговування житлового будинку, господарських будівель і споруд (присадибна ділянка) (02.01)

Додаток до рішення міської ради  
№ \_\_\_\_\_ від "\_\_\_" \_\_\_\_\_ 20\_\_ р.

Ситуаційна схема с.Боголюби

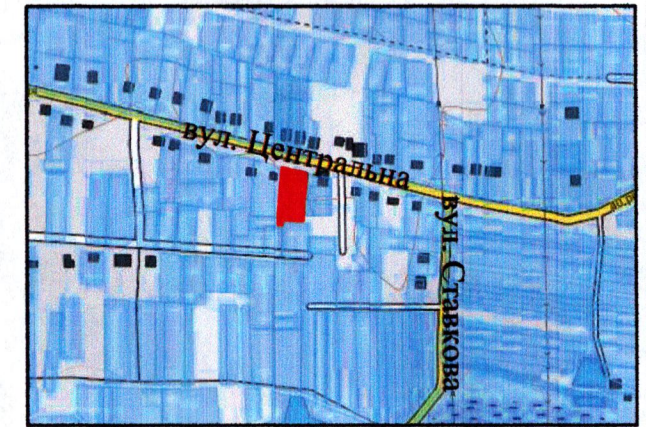

СЕКРЕТАР МІСЬКОЇ РАДИ \_\_\_\_\_ Юрій БЕЗПЯТКО

Директор	Хвесик О.М.	Масштаб 1:500
Виконала:	Хвесик О.М.	
Сертифікований інженер	Хвесик М.О.	Площа ділянки (га)
ТзОВ "Горизонт"		
		з них
		у власність
		в оренду
		-