
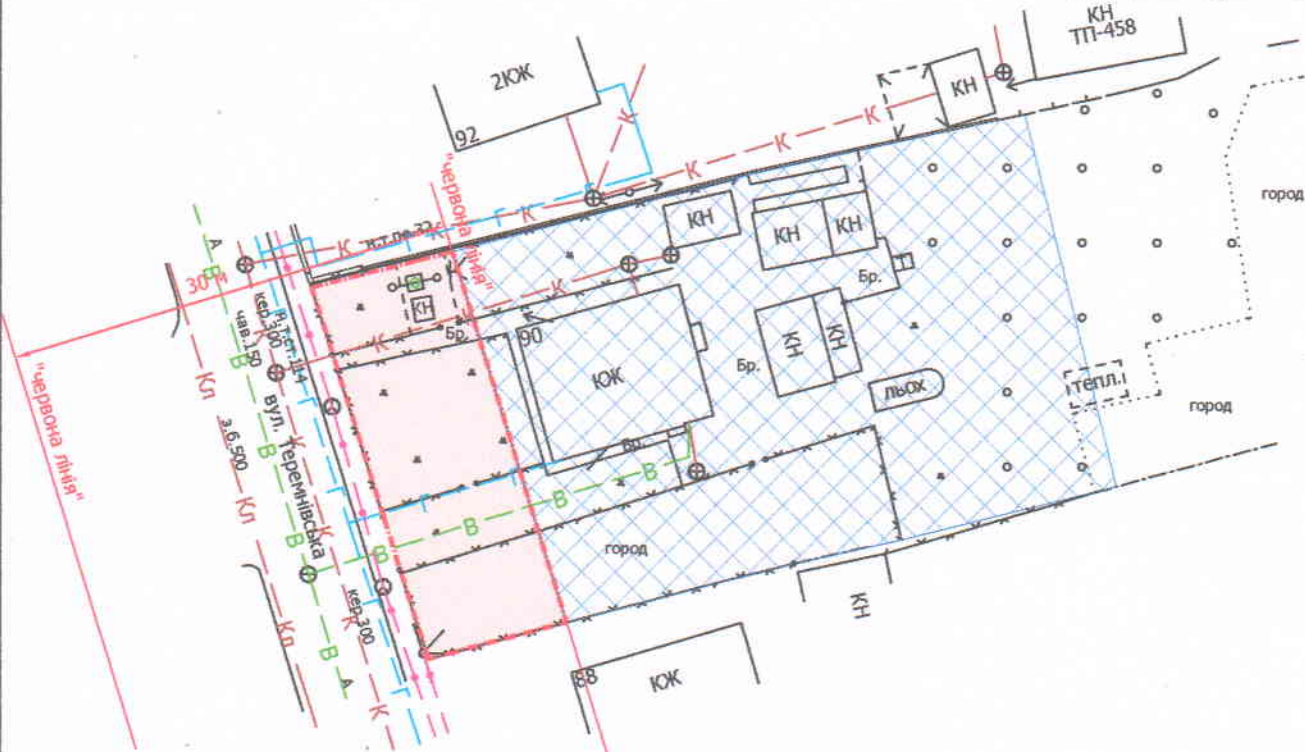


Місце розташування: м. Луцьк, вул. Теремнівська, 90

Землекористувач: громадянка Андрущишина Вікторія Володимирівна

Ситуаційний план

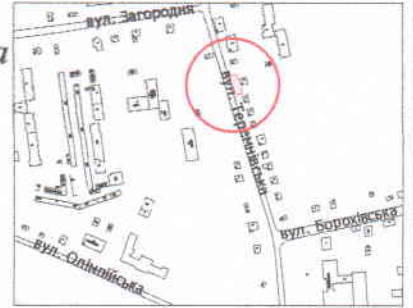

УМОВНІ ПОЗНАЧЕННЯ

**0,03 га**

— земельна ділянка, що планується до відведення в оренду в межах "червоних ліній" для обслуговування жилого будинку, господарських будівель і споруд [02.01 - для будівництва і обслуговування житлового будинку, господарських будівель і споруд (присадибна ділянка)]

**0,1000 га**

— земельна ділянка гр. Андрущишиної В.В., право власності на яку зареєстровано в Державному реєстрі речових прав на нерухоме майно 17.09.2024, номер відомостей про речове право: 56739236, для будівництва і обслуговування жилого будинку, господарських будівель і споруд (присадибна ділянка)

СЕКРЕТАР МІСЬКОЇ РАДИ \_\_\_\_\_ **Юрій БЕЗПЯТКО**

Official stamps and signatures of the city council secretary and the land management company.

Масштаб 1: 500	
Орієнтовна площа земельної ділянки (га)	3 них
	в оренду (га)
0,03	-