


ПЛАН  
земельної ділянки


Додаток до рішення міської ради  
від " " 202\_ р №

Кадастровий номер: 0721885000:03:001:0111  
Місце розташування: Волинська область, Луцький район,  
с. Клепачів

Ситуаційна схема

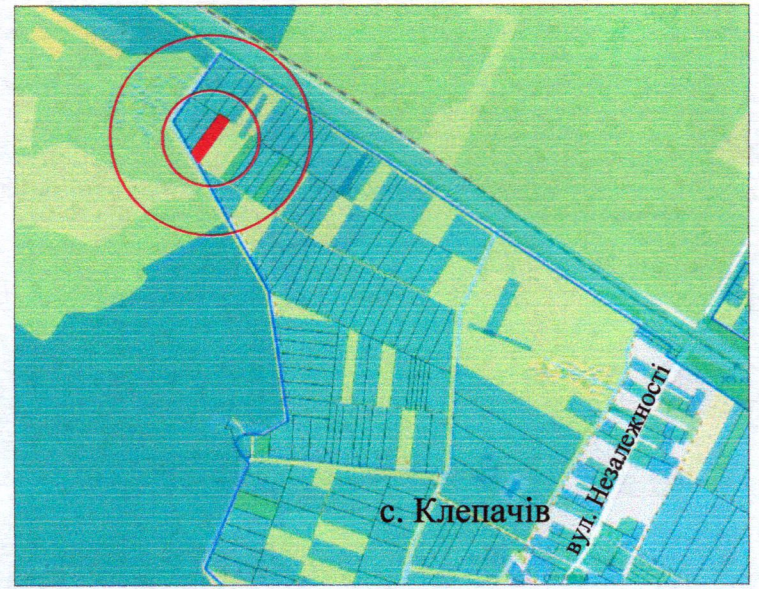

Власник:  
громадянин Григор'єв Віктор Петрович  
(Рішення суду від 03.10.2023 № 158/878/23, згідно з  
сертифікатом на право на земельну частку (пай) в  
колишньому АПТ "Волинь" серія ВЛ № 0101702 від  
31.12.1996, який зареєстрований у Книзі реєстрації  
сертифікатів на земельну частку (пай) від  
31.12.1996 за № 410

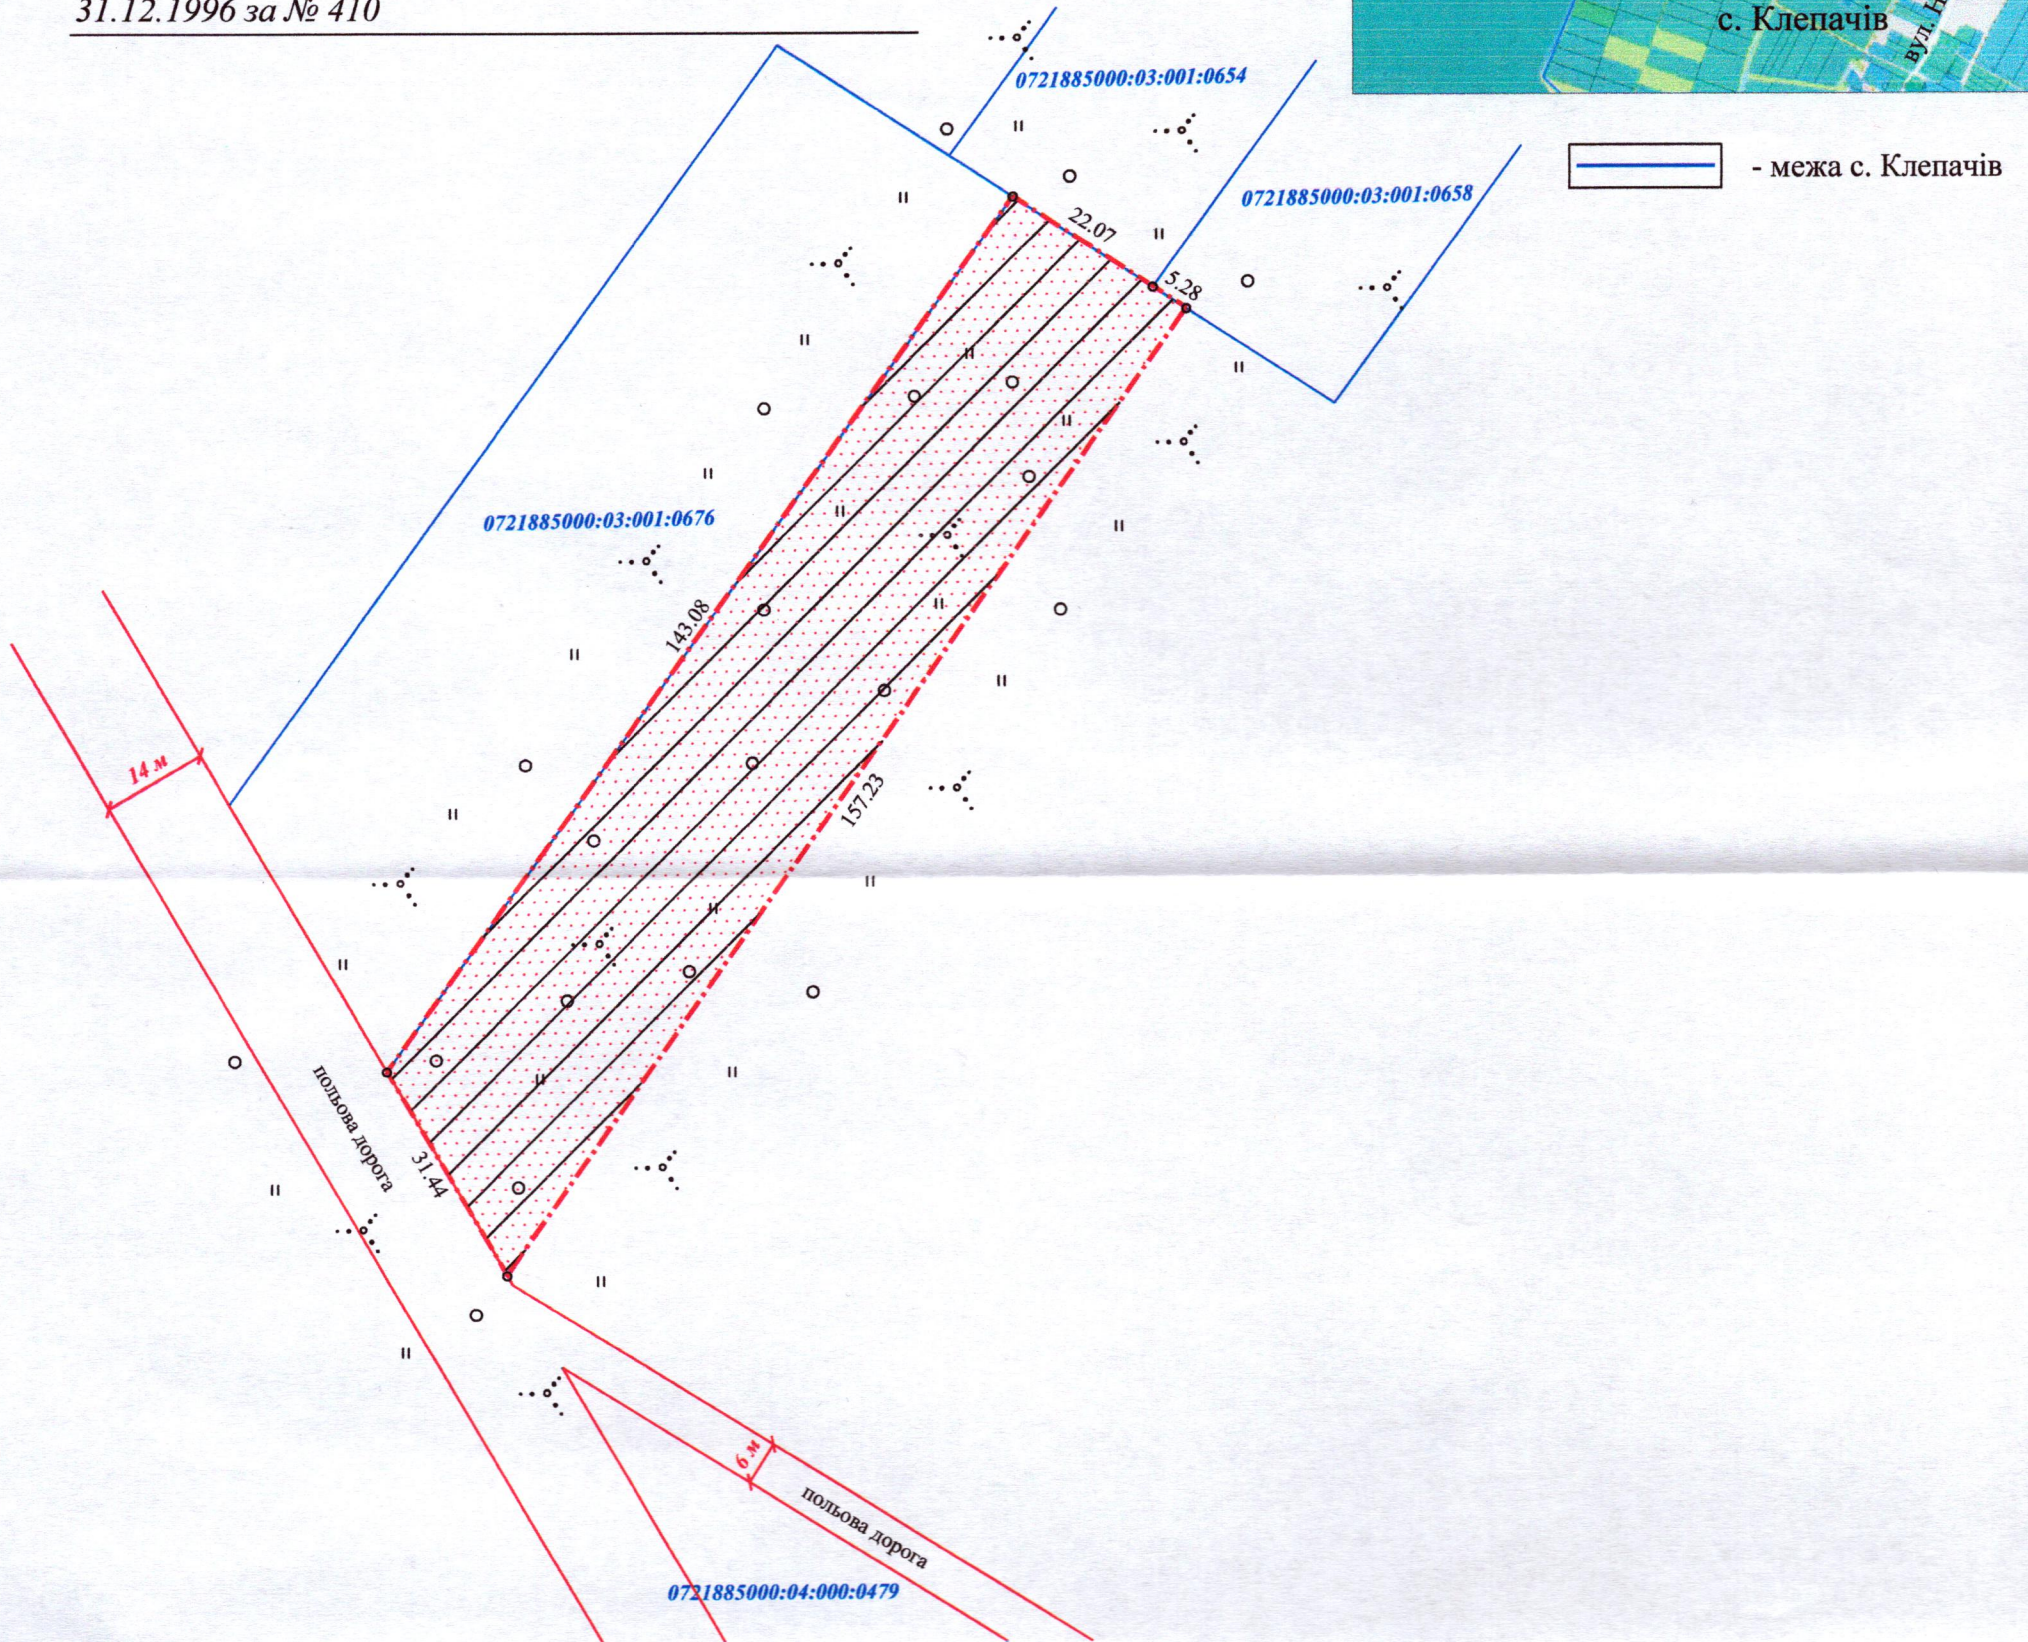

УМОВНІ ПОЗНАЧЕННЯ:

0,4200 га

- виділення в натурі (на місцевості) земельної частки (паю) № 17 (сіножаті), відповідно до рішення суду від 03.10.2023 № 158/878/23, згідно з сертифікатом на право на земельну частку (пай) в колишньому АПТ "Волинь" серія ВЛ № 0101702 від 31.12.1996, який зареєстрований у Книзі реєстрації сертифікатів на земельну частку (пай) від 31.12.1996 за № 410, для ведення товарного сільськогосподарського виробництва (01.01)

0,4200 га

- обмеження, встановлене щодо використання земельної ділянки (охоронна зона навколо (уздовж) об'єкта транспорту (01.03) - магістральний газопровід)

СЕКРЕТАР МІСЬКОЇ РАДИ \_\_\_\_\_ Юрій БЕЗПЯТКО



Масштаб 1:1000	
Площа земельної ділянки (га)	З них у власність (га)
	---
0,4200	---