
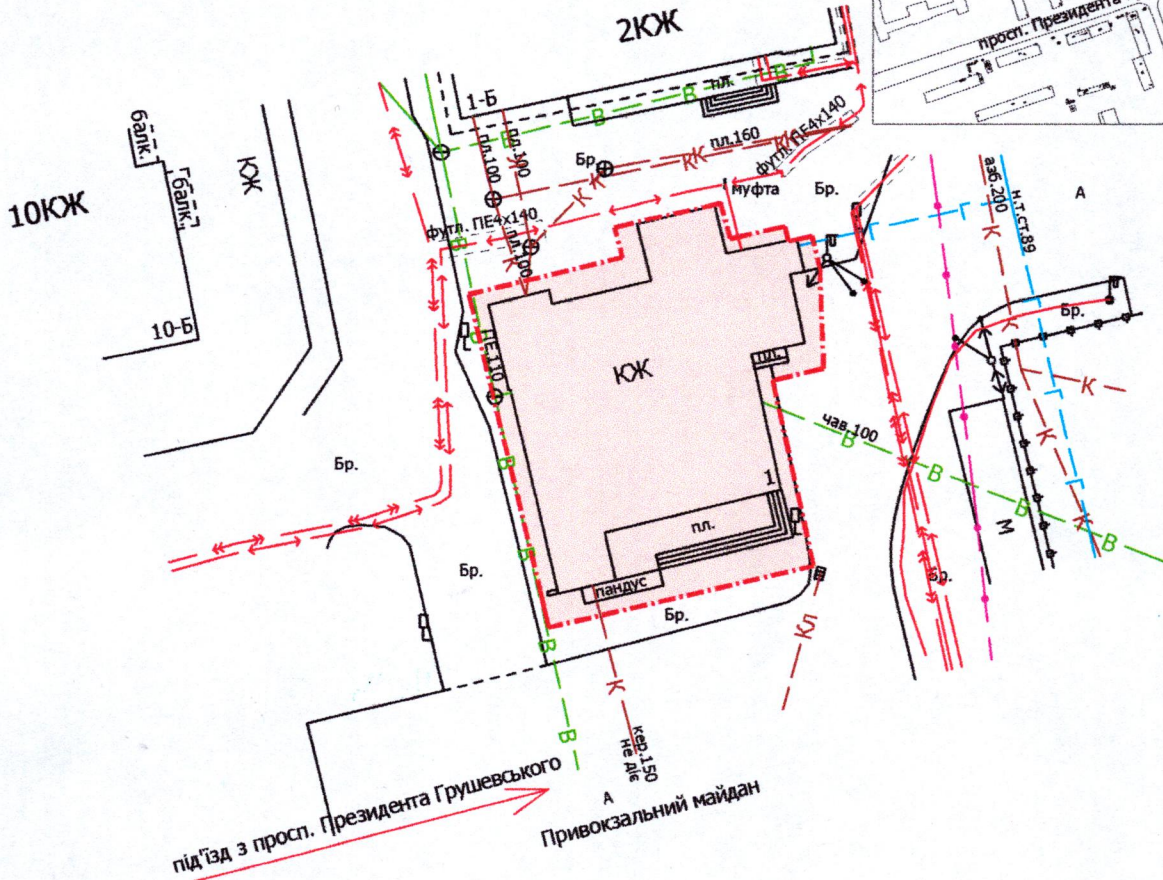


Місце розташування: м. Луцьк, майдан Привокзальний, 1
Землекористувач:
Товариство з обмеженою відповідальністю «Зустріч»

Ситуаційна схема

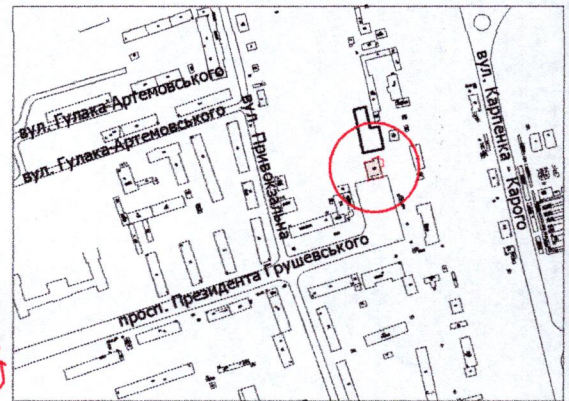

УМОВНІ ПОЗНАЧЕННЯ

0,05 га — орієнтовна площа земельної ділянки, що планується для відведення у власність, шляхом викупу, видом цільового призначення земельної ділянки:
03.07 - для будівництва та обслуговування будівель торгівлі

СЕКРЕТАР МІСЬКОЇ РАДИ

Юрій БЕЗПЯТКО

Директор	<i>[Підпис]</i>	Завадський В.М.	Масштаб 1: 500
Перевірив	<i>[Підпис]</i>	Завадський В.М.	
Виконав	<i>[Підпис]</i>	Кунц О.Ю.	Орієнтовна площа земельної ділянки (га)
ГП «Луцькземресурс»			
			3 них у власність (шляхом викупу)
			-