

ПЛАН

земельної ділянки

Кадастровий номер: 0722881000:03:001:5027


Місце розташування: Волинська область, Луцький район, с. Тарасове

Землекористувач: громадянка Медко Олена Йосипівна

Додаток до рішення міської ради

№ _____ від " _____ " _____ 20__ р.

Ситуаційна схема

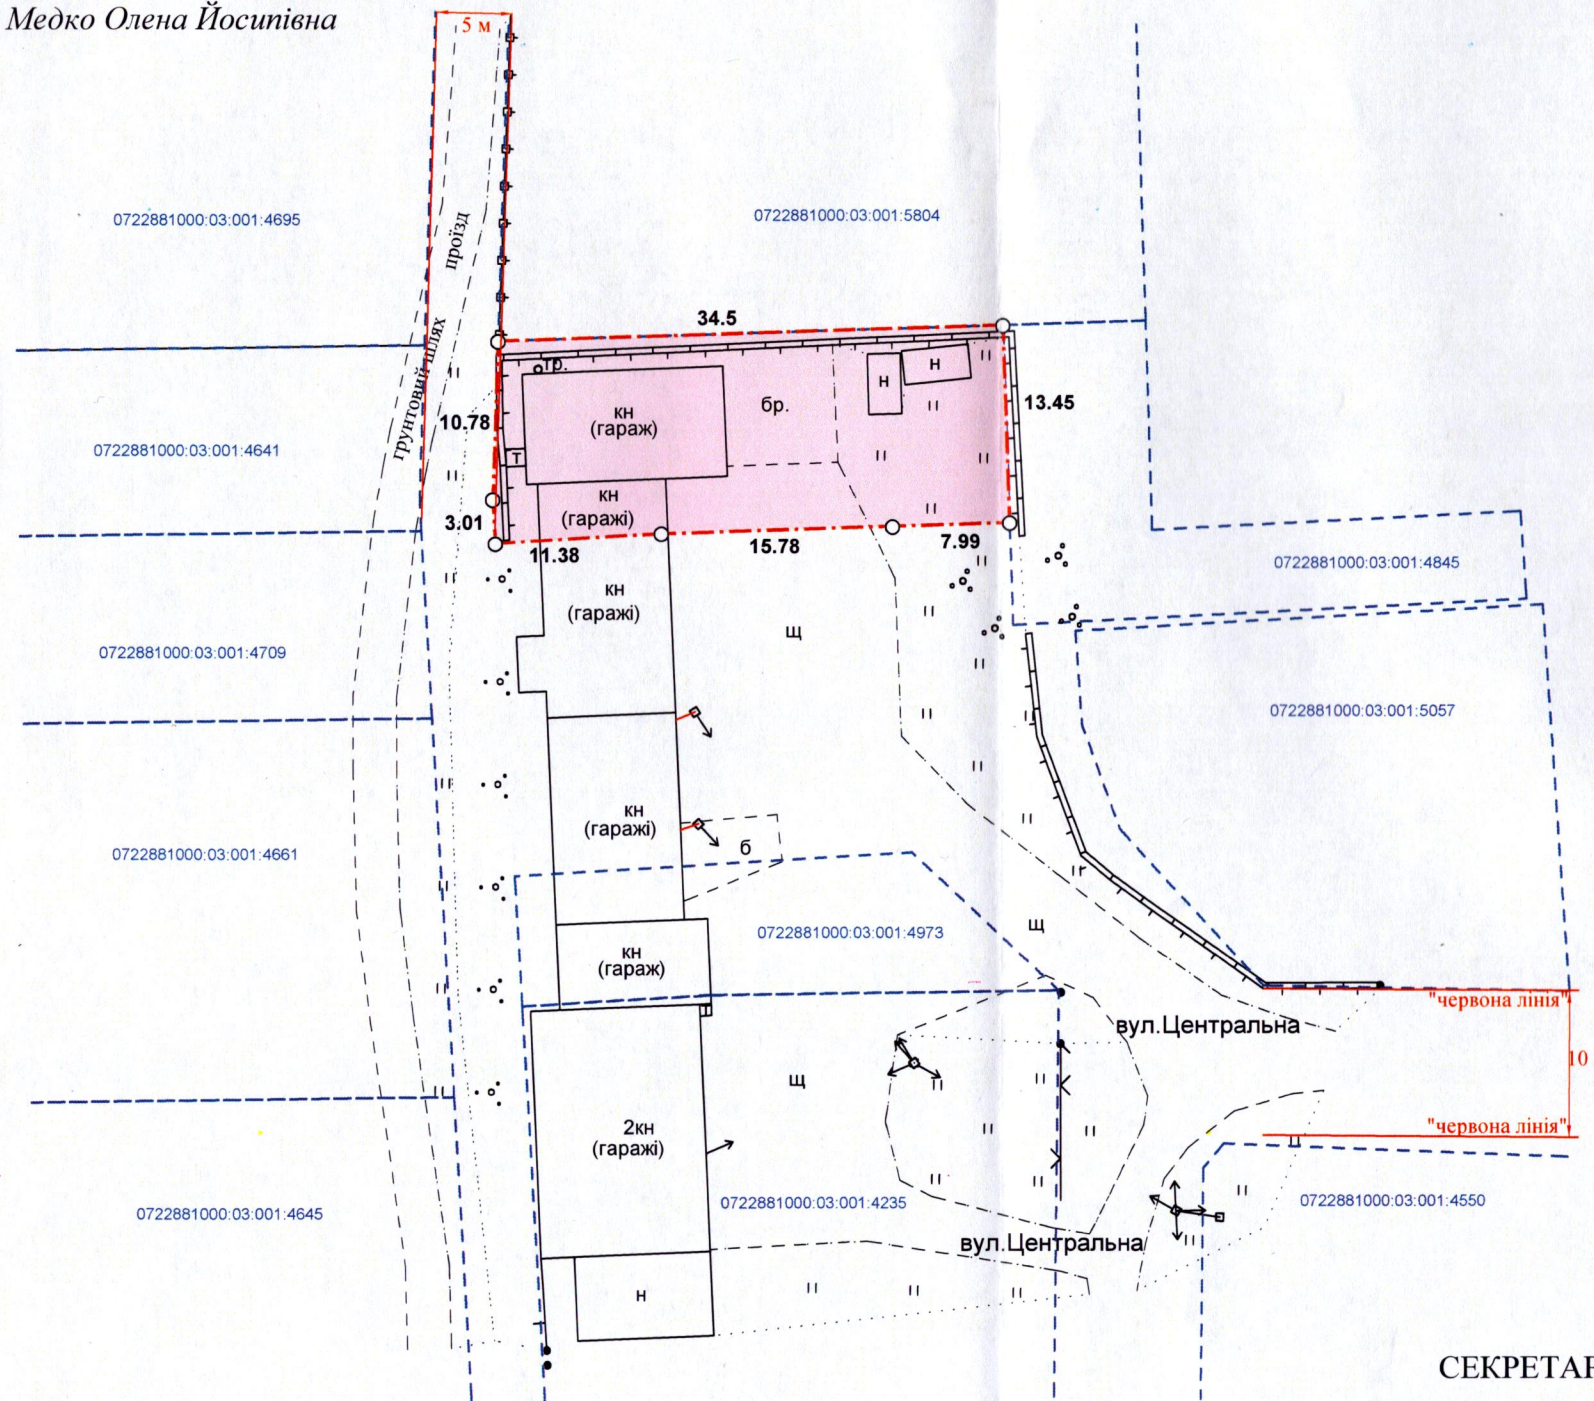

УМОВНІ ПОЗНАЧЕННЯ:

- 0,0471 га — земельна ділянка, договір оренди якої поновлюється на новий строк для іншого сільськогосподарського призначення (01.13)
- 0,0471 га — земельна ділянка, що була надана в оренду Медко Ю. М. (право оренди зареєстроване в Державному реєстрі речових прав на нерухоме майно від 02.12.2019, номер запису про інше речове право: 34476136, згідно з договором оренди землі від 15.10.2019)

СЕКРЕТАР МІСЬКОЇ РАДИ _____

Юрій БЕЗПЯТКО

ФОП	Кортоус В. М.	Масштаб 1:1000
Сертифікований інженер-землепорядник	Кортоус В. М.	з них в оренду
	ФОП Кортоус В. М.	0,0471 га
		0,0471

