


Ситуаційна схема



Назва об'єкта: Схема розміщення тимчасових споруд для провадження підприємницької діяльності

Адреса: пр-т Президента Грушевського

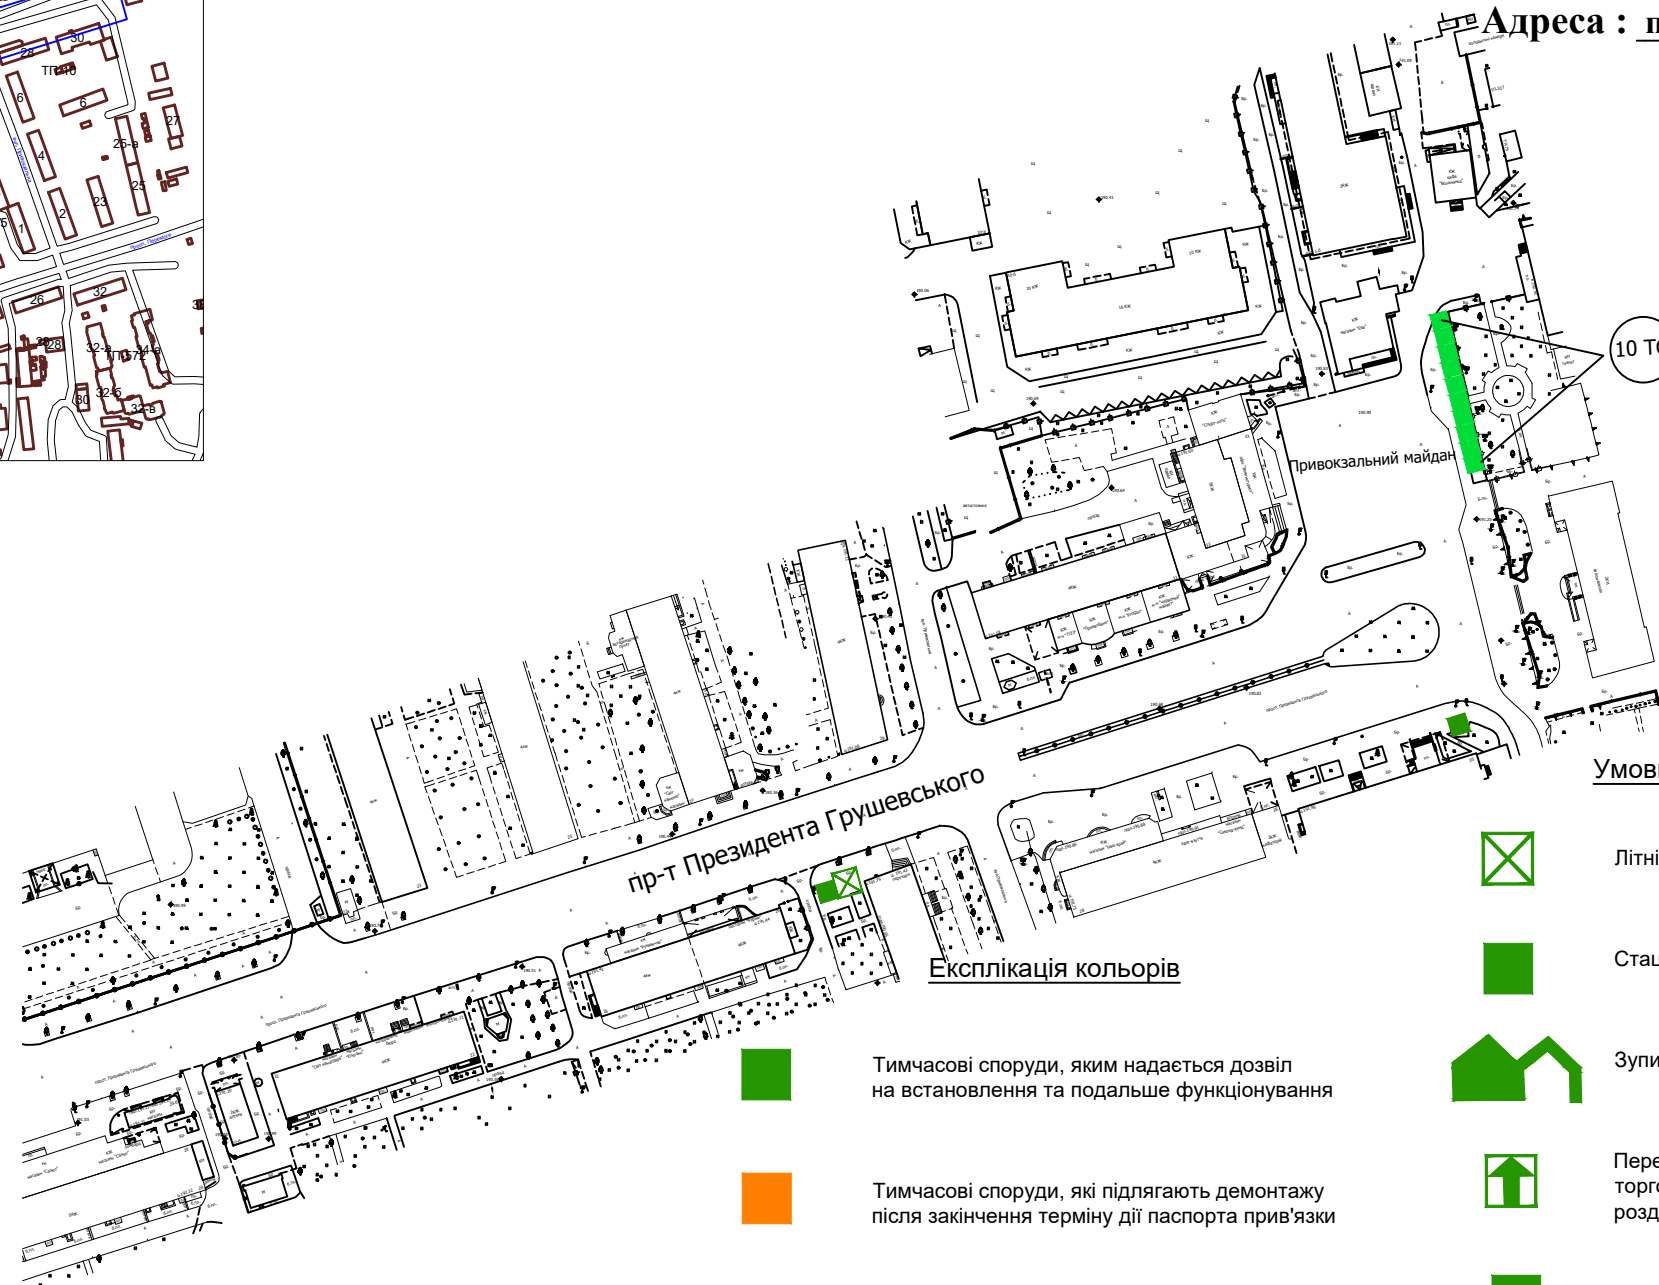

Умовні позначення

- Експлікація кольорів**
- Тимчасові споруди, яким надається дозвіл на встановлення та подальше функціонування
 - Тимчасові споруди, які підлягають демонтажу після закінчення терміну дії паспорта прив'язки
 - Тимчасові споруди, які підлягають демонтажу
- Умовні позначення**
- Літній торговельний майданчик
 - Стационарна тимчасова споруда (торговельний павільйон, кіоск)
 - Зупинка громадського транспорту з торговельним павільйоном, кіоском
 - Пересувна тимчасова споруда (низькотемпературний прилавок, торговельний лоток, торговельний автомат, інші пристрої для сезонної роздрібної торгівлі та іншої підприємницької діяльності)
 - Пересувна тимчасова споруда (причіп-фургон)

**ЗАСТУПНИК МІСЬКОГО ГОЛОВИ,
КЕРУЮЧИЙ СПРАВАМИ ВИКОНКОМУ**

ЮРІЙ ВЕРБИЧ

Примітка

Місця розміщення тимчасових споруд зазначені умовно та можуть бути відкориговані відповідно до розміщення мереж та містобудівної ситуації

Департамент містобудування, земельних ресурсів та реклами			
Директор департаменту	Туз В.В.		
Начальник відділу з питань розміщення тимчасових споруд та реклами	Висоцька С.А.		