


ПЛАН
земельної ділянки

Кадастровий №: 0721885800:01:001:0132
 Місце розташування: Волинська область,
Луцький район, с. Прилуцьке, вул. Лісна, 15
 Власник:
громадянин Каленюк Микола Анатолійович

0721885800:01:001:0069

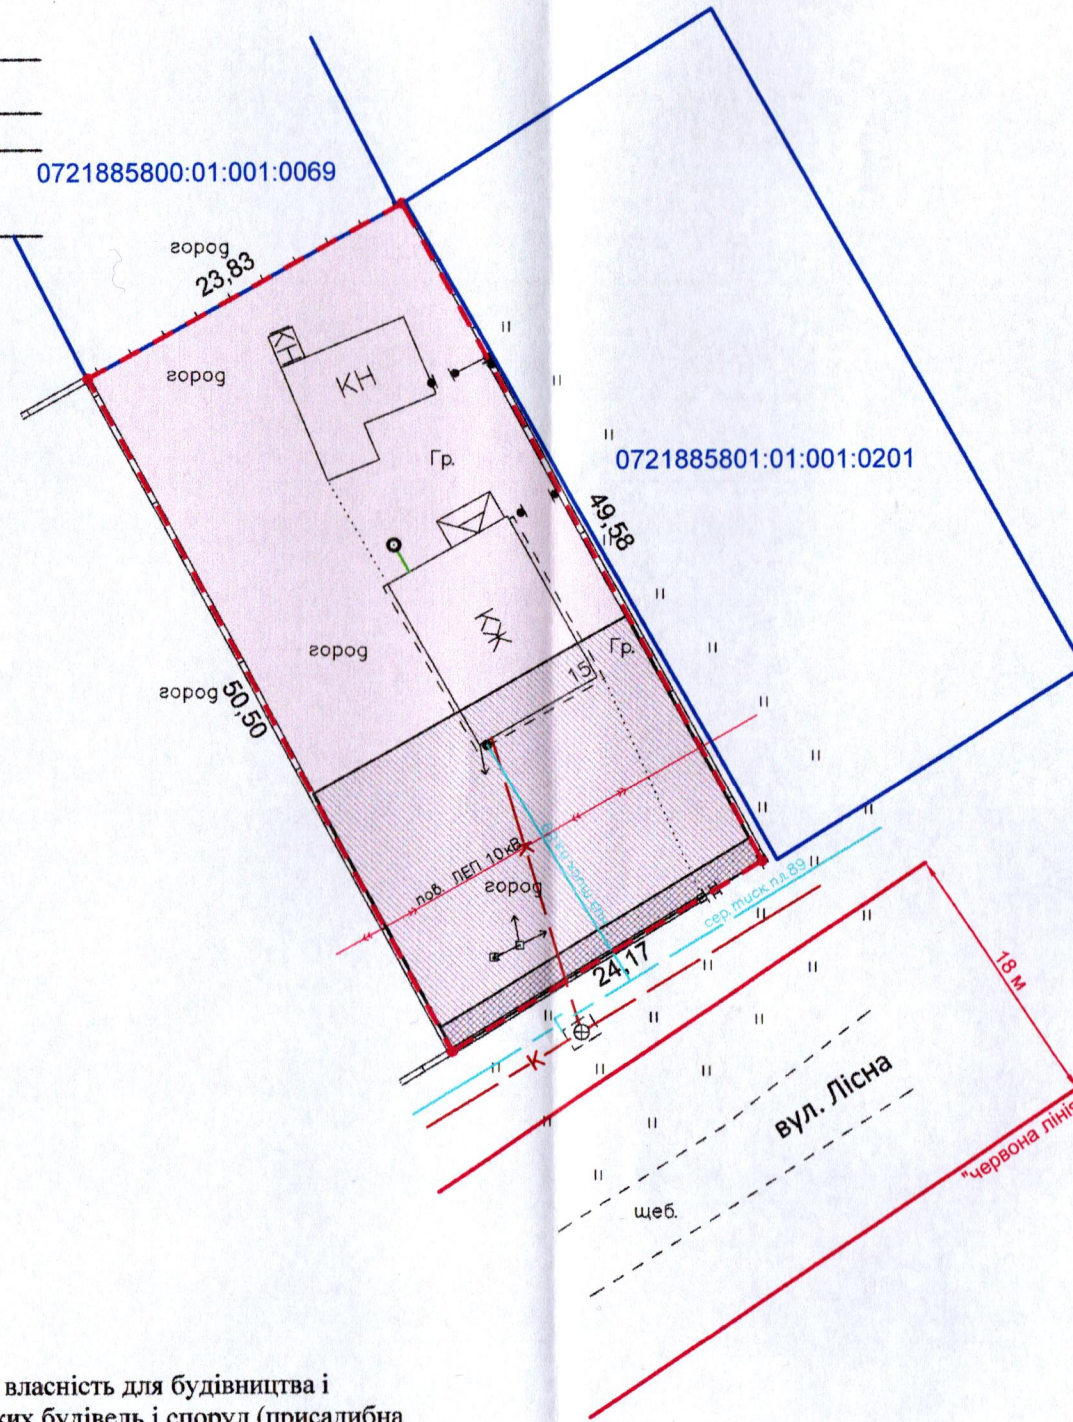

УМОВНІ ПОЗНАЧЕННЯ:

- 0,1200 га - земельна ділянка, що передається безоплатно у власність для будівництва і обслуговування житлового будинку, господарських будівель і споруд (присадибна ділянка) - 02.01
- 0,0454 га - обмеження, встановлене щодо використання земельної ділянки [охоронна зона навколо (уздовж) об'єкта енергетичної системи (01.05) - повітряна лінія електропередачі 10 кВ., 0,4 кв.]
- 0,0041 га - обмеження, встановлене щодо використання земельної ділянки [охоронна зона навколо інженерних комунікацій (01.08) - газопровід]
- 0,1200 га - обмеження, встановлене щодо використання земельної ділянки [смуга повітряних підходів (06.05.5)]

Додаток до рішення міської ради
 № _____ від "___" _____ 20__ р.

Ситуаційна схема



МІСЬКИЙ ГОЛОВА _____ Ігор ПОЛІЩУК

Директор Відповідальний за якість робіт	<i>[Signature]</i> Крисак А.І. Галецький Д.В.	Масштаб 1: 500
«ГІНТО ПЛЮС» ТЗОВ «ГІНТО ПЛЮС»	Інженер-землепорядник Галецький Дмитро Димович	
Площа ділянки (га)	З них у власність	
0,1200	0,1200	