

ПЛАН
земельної ділянки


Місце розташування: Волинська область, Луцький район, с. Княгининок

Власники:


громадянка Рябокiнь Нiна Iлiвна (частка 1/3)
громадянка Мороз Валентина Володимирiвна (частка 1/3)
громадянка Дорощук Тамара Iлiвна (частка 1/3)
(Свiдоцтво про право на спадщину за законом вiд 12.11.2024 № 2-466, свiдоцтво про право на спадщину за законом вiд 12.11.2024 № 2-464, свiдоцтво про право на спадщину за законом вiд 12.11.2024 № 2-465, згiдно з сертифікатом на право на земельну частку (пай) в колишньому КСП «Агрофірма "Маяк"» серія ВЛ № 0154516 вiд 15.10.1997, який зареєстрований у Книзі реєстрації сертифікатів на земельну частку (пай) вiд 18.10.1997 за № 474)

Додаток до рішення міської ради
№ _____ від "___" _____ 20__ р.

Ситуаційна схема

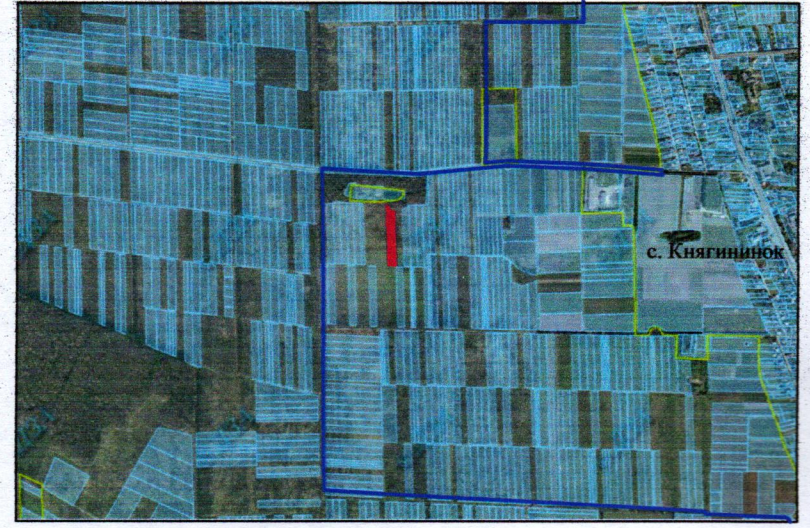

— - межа с. Княгининок

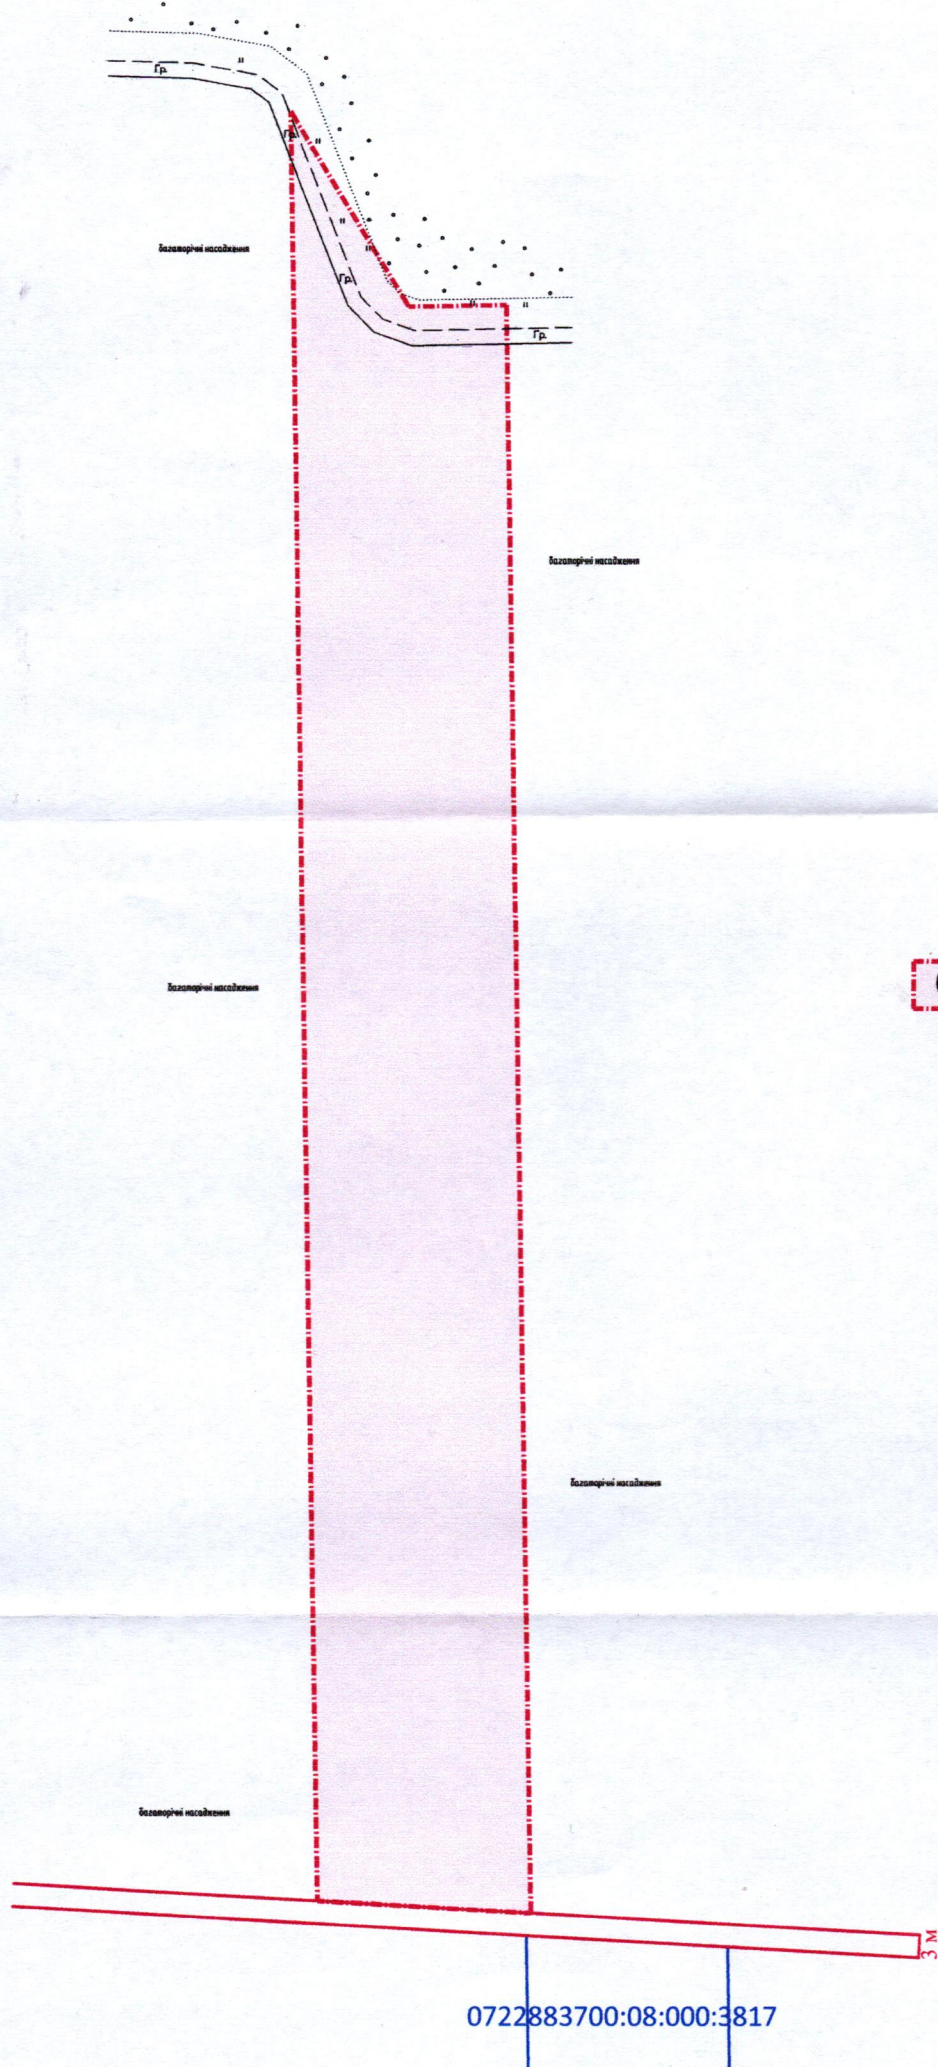

0,62 га

УМОВНІ ПОЗНАЧЕННЯ

— виділення в натурі (на місцевості) земельної частки (паю) № 553 (багаторічні насадження), відповідно до свiдоцтва про право на спадщину за законом вiд 12.11.2024 № 2-466, свiдоцтва про право на спадщину за законом вiд 12.11.2024 № 2-464, свiдоцтва про право на спадщину за законом вiд 12.11.2024 № 2-465, згiдно з сертифікатом на право на земельну частку (пай) в колишньому КСП «Агрофірма "Маяк"» серія ВЛ № 0154516 вiд 15.10.1997, який зареєстрований у Книзі реєстрації сертифікатів на земельну частку (пай) вiд 18.10.1997 за № 474, для ведення особистого селянського господарства (01.03)

МІСЬКИЙ ГОЛОВА _____ Ігор ПОЛЩУК

ФОП Відповідальний за якість робіт Степанович Фізична особа-підприємець Ляшук Олександр Степанович	Ляшук О.С.	Масштаб 1:1000	
	Ляшук О.С.	Площа ділянки (га)	3 них у власність
		0,62	-