

**ПЛАН**  
земельної ділянки


Місце розташування: Волинська область, Луцький район, с. Княгининок

**Власники:**


громадянка Рябокiнь Нiна Iлiвна (частка 1/3)  
громадянка Мороз Валентина Володимирiвна (частка 1/3)  
громадянка Дорощук Тамара Iлiвна (частка 1/3)  
(Свiдоцтво про право на спадщину за законом вiд 12.11.2024 № 2-466, свiдоцтво про право на спадщину за законом вiд 12.11.2024 № 2-464, свiдоцтво про право на спадщину за законом вiд 12.11.2024 № 2-465, згiдно з сертифікатом на право на земельну частку (пай) в колишньому КСП «Агрофірма "Маяк"» серія ВЛ № 0239345 вiд 28.08.2001, який зареєстрований у Книзі реєстрації сертифікатів на земельну частку (пай) вiд 28.08.2001 за № 475)

Додаток до рішення міської ради  
№ \_\_\_\_\_ від "\_\_\_" \_\_\_\_\_ 20\_\_ р.

**Ситуаційна схема**

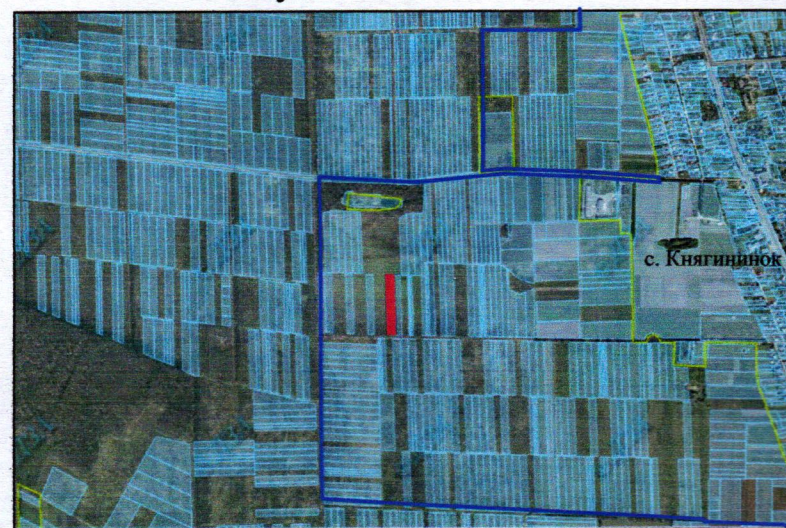

— - межа с. Княгининок

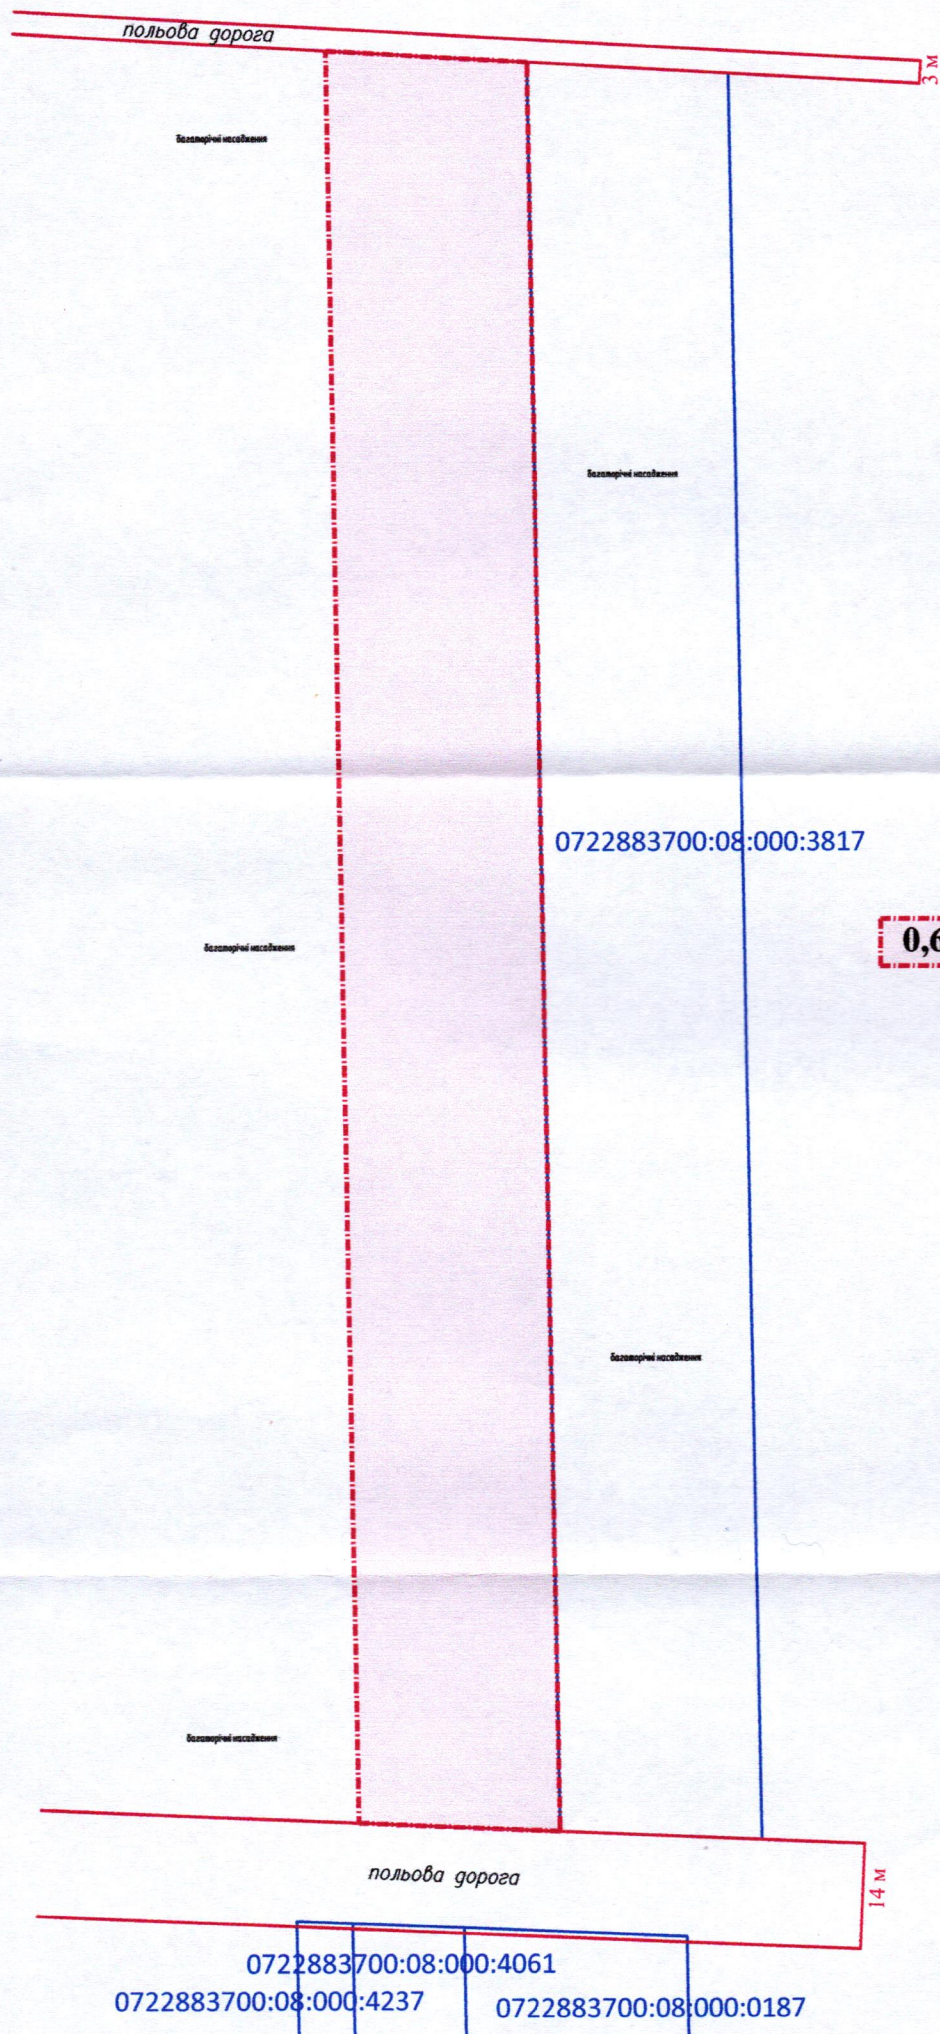

**0,63 га**

**УМОВНІ ПОЗНАЧЕННЯ**

— виділення в натурі (на місцевості) земельної частки (паю) № 572 (багаторічні насадження), відповідно до свiдоцтва про право на спадщину за законом вiд 12.11.2024 № 2-466, свiдоцтва про право на спадщину за законом вiд 12.11.2024 № 2-464, свiдоцтва про право на спадщину за законом вiд 12.11.2024 № 2-465, згiдно з сертифікатом на право на земельну частку (пай) в колишньому КСП «Агрофірма "Маяк"» серія ВЛ № 0239345 вiд 28.08.2001, який зареєстрований у Книзі реєстрації сертифікатів на земельну частку (пай) вiд 28.08.2001 за № 475, для ведення особистого селянського господарства (01.03)

МІСЬКИЙ ГОЛОВА \_\_\_\_\_ Ігор ПОЛІЩУК

ФОП Відповідальний за якість робіт Степанович Фізична особа-підприсмець Ляшук Олександр Степанович	Ляшук О.С.	Масштаб 1: 1000
	Ляшук О.С.	
Площа ділянки (га)	3	З них у власність
0,63	-	