

ПЛАН

земельної ділянки

Кадастровий номер: 0722883700:08:000:0263

Місце розташування: Волинська область, Луцький район, за межами населених пунктів Луцької міської територіальної громади (с. Милушин)

Власник:

громадянка Соболева Любов Олександрівна

(Свідоцтво про право на спадщину за заповітом від

25.11.2020 № 1574, згідно з сертифікатом на право

на земельну частку (пай) в колишньому КСП

«Агрофірма "Маяк"» серія ВЛ № 0175847 від


15.10.1997, який зареєстрований у Книзі реєстрації

сертифікатів на земельну частку (пай) від

18.10.1997 за № 805)


Додаток до рішення міської ради
№ _____ від "___" _____ 20__ р.

Ситуаційна схема

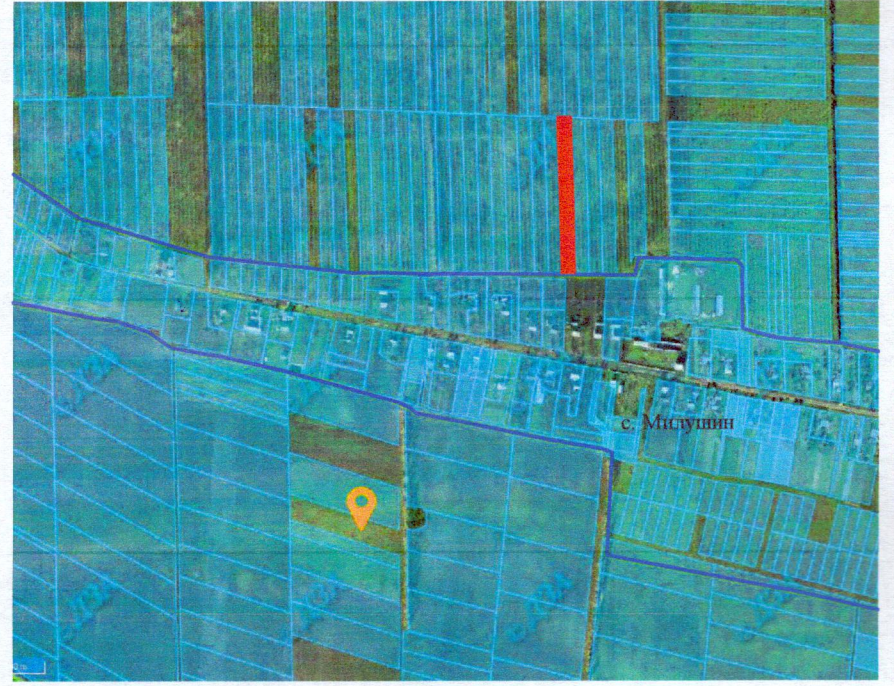

— - - - - межа с. Милушин

0722883700:08:000:4018 12,70 10,68 0722883700:08:000:4213

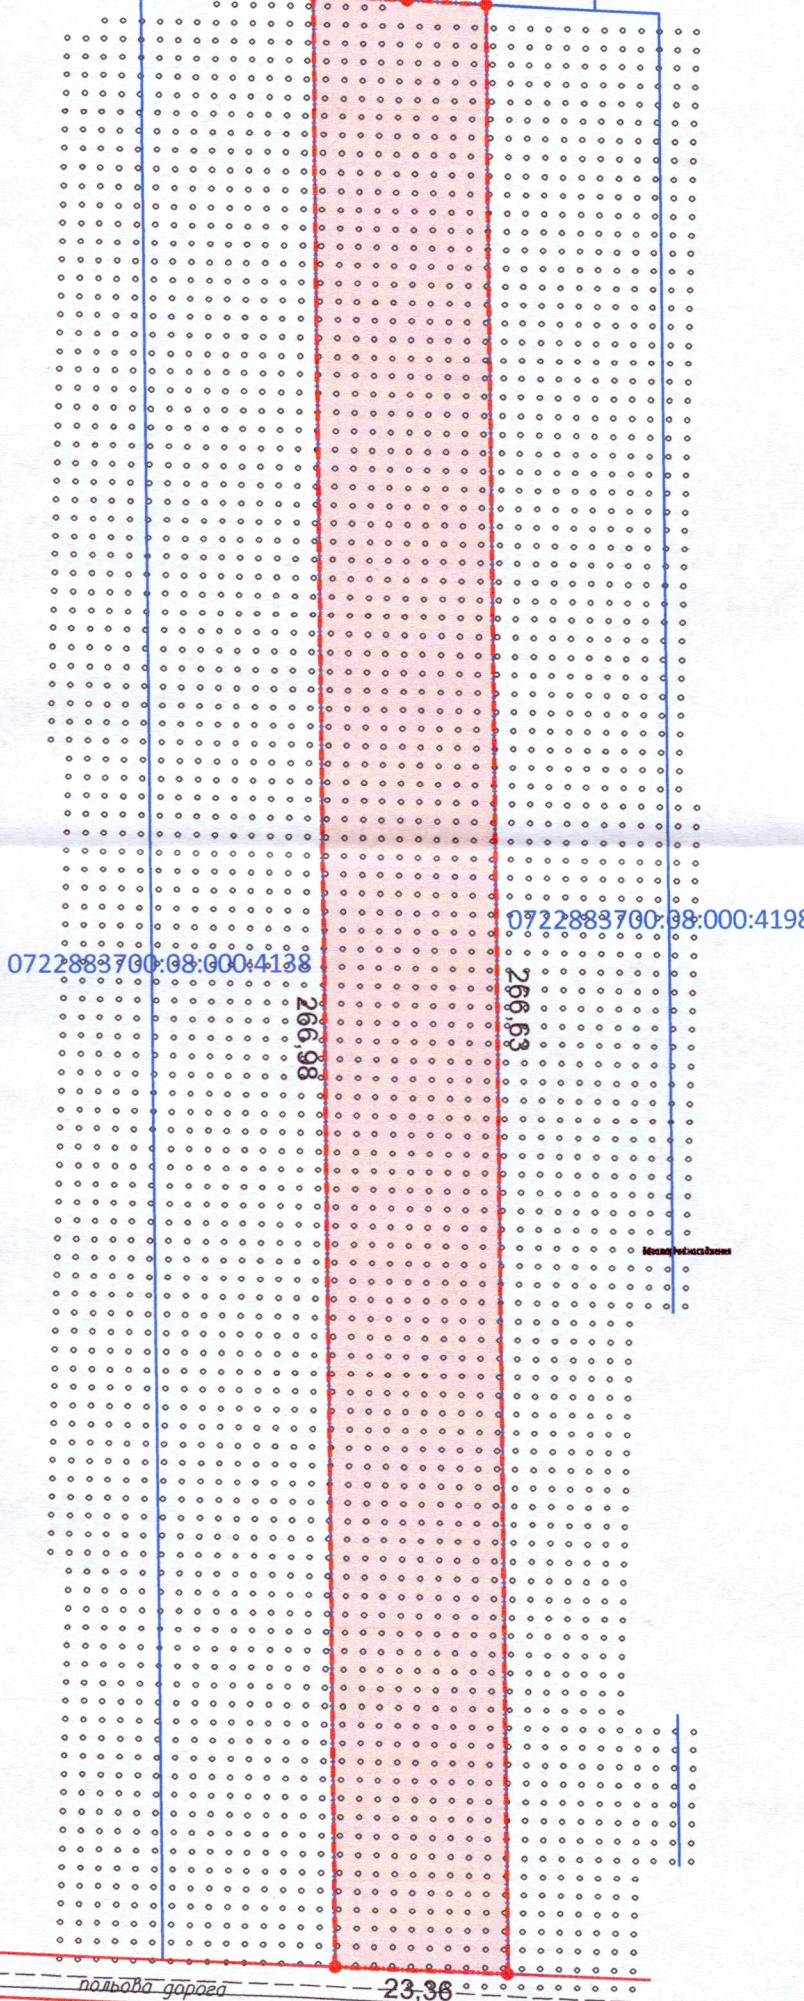

0,6223 га

УМОВНІ ПОЗНАЧЕННЯ
— виділення в натурі (на місцевості) земельної частки (паю) № 837 (багаторічні насадження), відповідно до свідоцтва про право на спадщину за заповітом від 25.11.2020 № 1574, згідно з сертифікатом на право на земельну частку (пай) в колишньому КСП «Агрофірма "Маяк"» серія ВЛ № 0175847 від 15.10.1997, який зареєстрований у Книзі реєстрації сертифікатів на земельну частку (пай) від 18.10.1997 за № 805), для ведення особистого селянського господарства (01.03)

МІСЬКИЙ ГОЛОВА _____ Ігор ПОЛІЩУК

ФОП Відповідальний за якість робіт Олександр Степанович Фізична особа-підприємець Ляшук Олександр Степанович	Ляшук О.С.	Масштаб 1: 1000 Площа ділянки (га) 0,6223	3
	Ляшук О.С.		у власність
			-