

ПЛАН  
земельної ділянки



Додаток до рішення міської ради  
№ \_\_\_\_\_ від "\_\_\_" \_\_\_\_\_ 202\_ р.

Кадастровий номер: 0710100000:22:104:0017

Місце розташування: м. Луцьк, вул. Рівненська, 3-Б

Землекористувач: громадянин Потанчук Андрій Володимирович

Ситуаційна схема

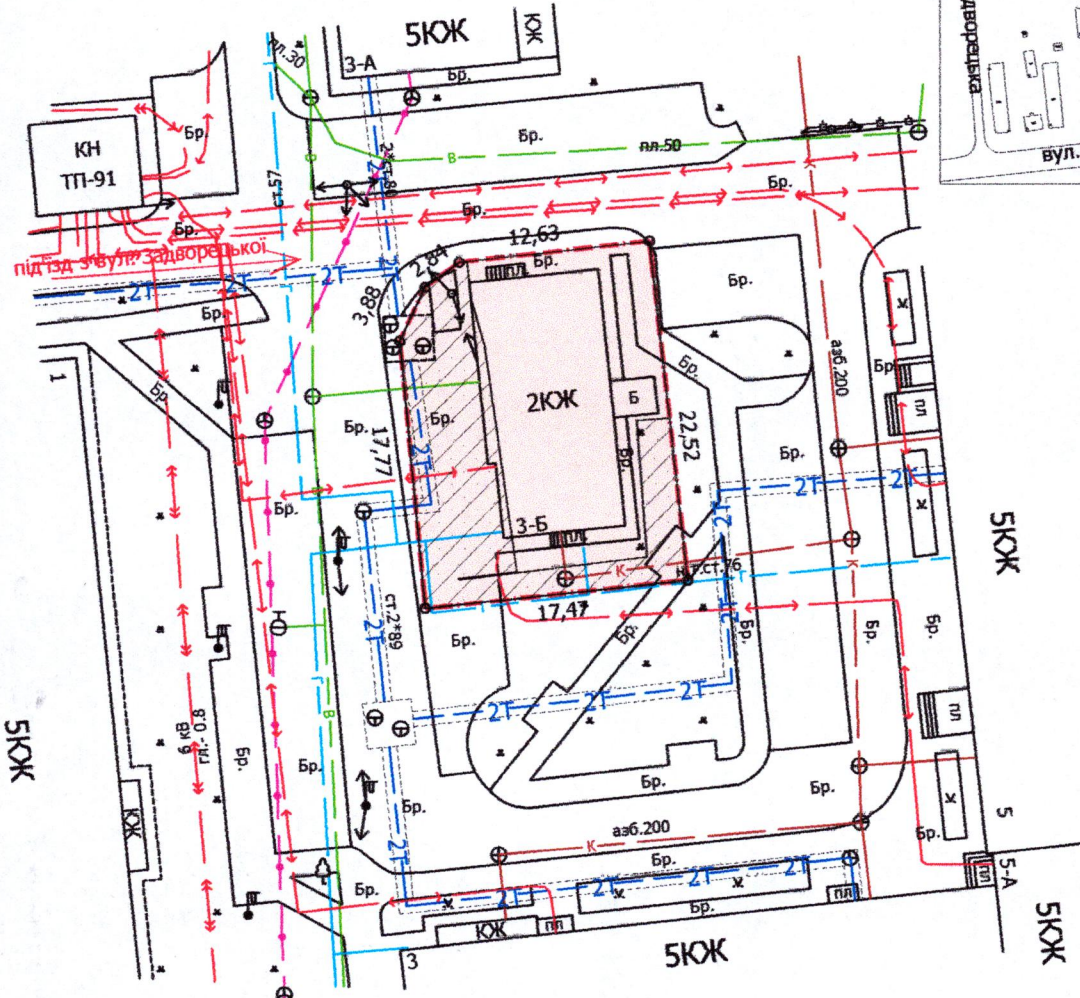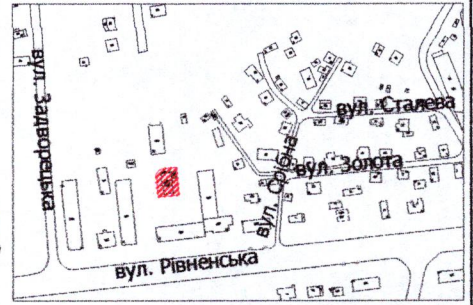

УМОВНІ ПОЗНАЧЕННЯ

- 0,0381 га — земельна ділянка приватної власності, цільове призначення якої змінюється з: "03.10 - для будівництва та обслуговування адміністративних будинків, офісних будівель компаній, які займаються підприємницькою діяльністю, пов'язаною з отриманням прибутку" на: "02.03 - для будівництва і обслуговування багатоквартирного житлового будинку"
- 0,0381 га — обмеження, встановлене щодо використання земельної ділянки [зона охорони археологічного культурного шару (01.02.4)]
- 0,0162 га — обмеження, встановлені щодо використання земельної ділянки [охоронна зона навколо інженерних комунікацій (01.08) - теплотраса, газопровід]

МІСЬКИЙ ГОЛОВА \_\_\_\_\_

Ігор ПОЛІЩУК

Директор	<i>[Підпис]</i>	Завадський В.М.	Масштаб 1: 500
Перевірив	<i>[Підпис]</i>	Завадський В.М.	
Виконав	<i>[Підпис]</i>	Римарук Ю.А.	Площа ділянки (га)
ПП "Луцькземресурс" ЗАВАДСЬКИЙ ВАСИЛЬ № 002215			3 них
			зміна цільового призначення (га)
			0,0381
			0,0381