

ПЛАН  
земельної ділянки

Додаток до рішення міської ради  
№ \_\_\_\_\_ від "\_\_\_" \_\_\_\_\_ 20\_\_ р.



Кадастровий номер: 0710100000:31:130:0029

Місце розташування: м. Луцьк, вул. Боровиковського, 6

Землекористувач:

громадянка Стаднюк Людмила Василівна

Ситуаційна схема

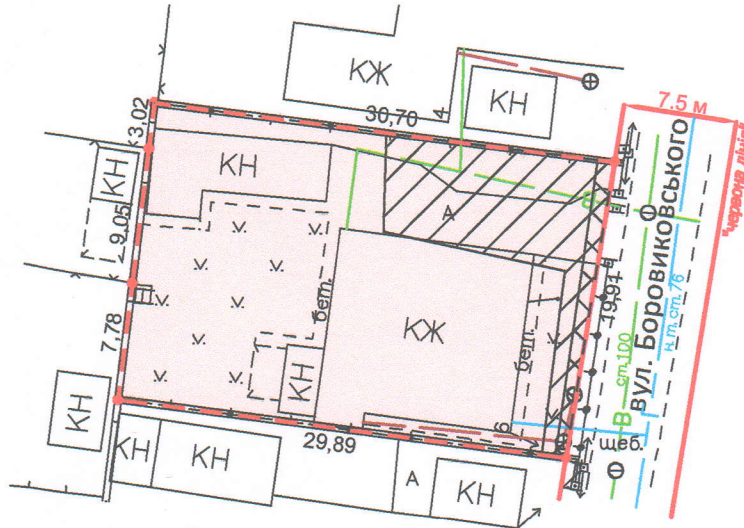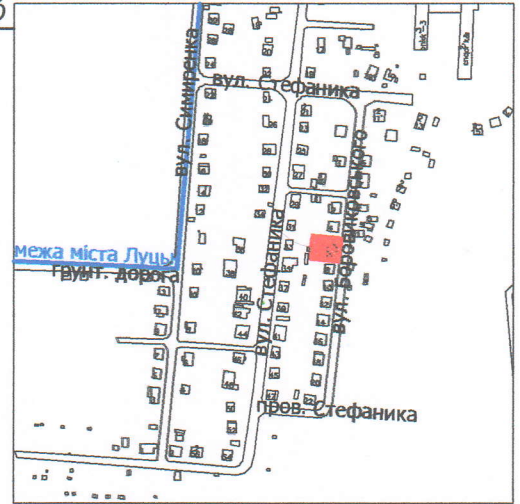

УМОВНІ ПОЗНАЧЕННЯ:

- 0,0602 га - земельна ділянка, що передається у власність для будівництва і обслуговування житлового будинку, господарських будівель і споруд (присадибна ділянка) - 02.01
- ~~0,0018 га~~ - обмеження, встановлене щодо використання земельної ділянки [охоронна зона навколо (уздовж) об'єкта енергетичної системи (01.05) - повітряна лінія електропередачі]
- ~~0,0128 га~~ - обмеження, встановлене щодо використання земельної ділянки [охоронна зона навколо інженерних комунікацій (01.08) - водопровід]
- 0,0602 га - обмеження, встановлене щодо використання земельної ділянки [зона охорони археологічного культурного шару (01.02.4)]
- 0,0602 га - обмеження, встановлене щодо використання земельної ділянки [другий пояс зони санітарної охорони джерел та об'єктів централізованого питного водопостачання (обмеження) (02.01.2)]

МІСЬКИЙ ГОЛОВА \_\_\_\_\_

Ігор ПОЛЩУК

ФОП Відповідальний за якість робіт Олександр Степанович <b>Фізична особа-підприємець</b> <b>Ляшук Олександр Степанович</b>	Ляшук О.С.	Масштаб 1: 500	
	Ляшук О.С.	Площа земельної ділянки (га)	З них у власність (га)
		0,0602	0,0602