
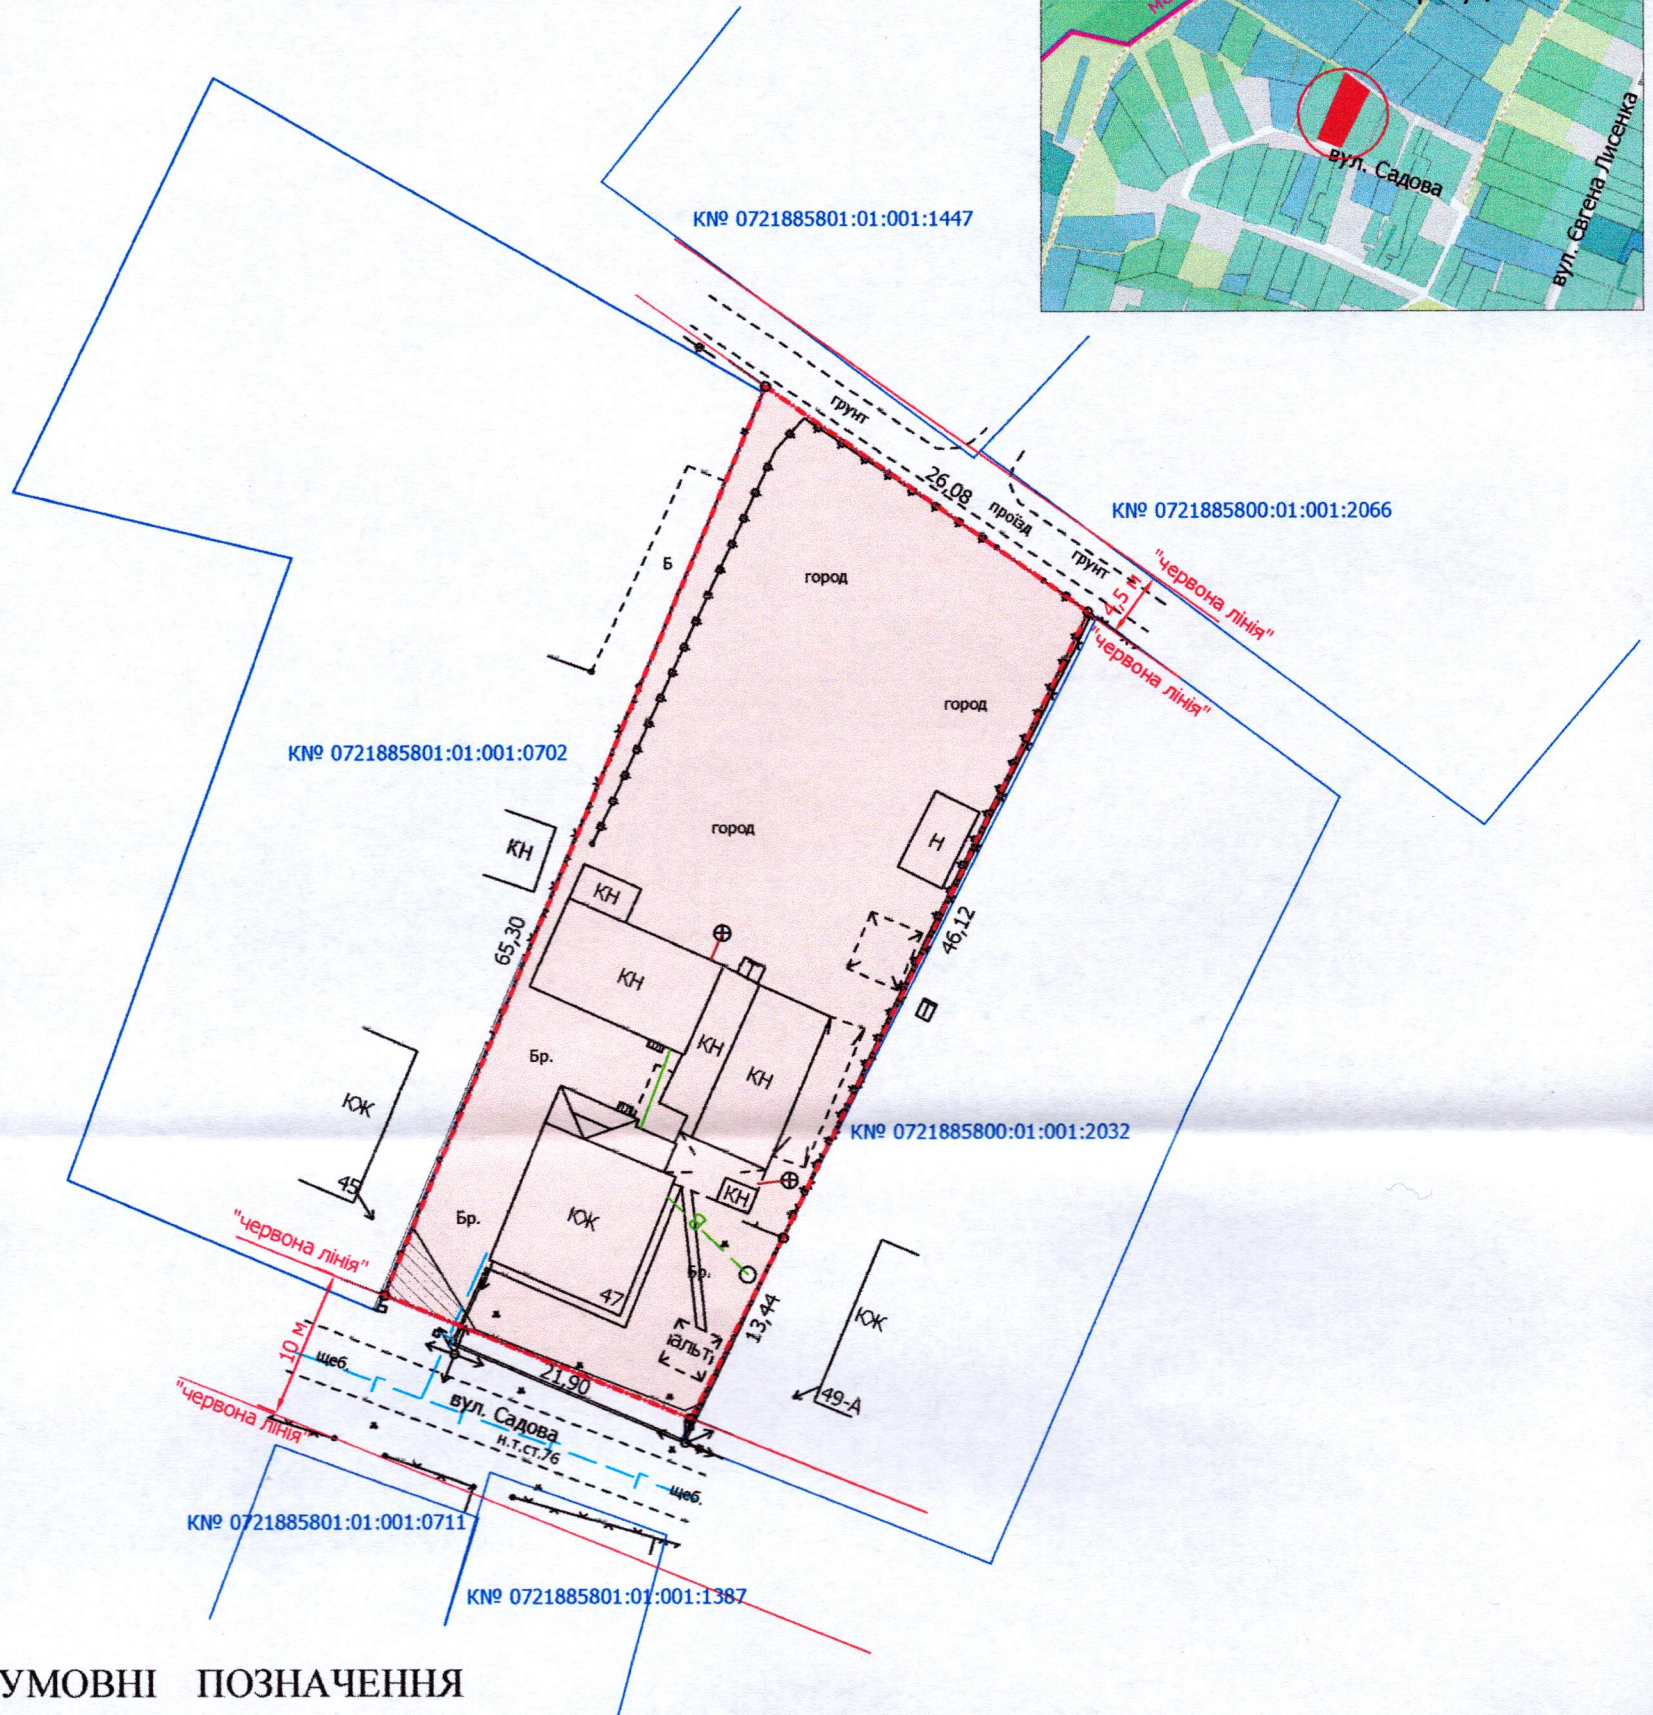


ПЛАН
земельної ділянки

Додаток до рішення міської ради
№ _____ від "___" _____ 202__ р.

Кадастровий номер: 0721885800:01:001:0136
Місце розташування: Волинська область,
Луцький район, с. Прилуцьке, вул. Садова, 47
Землекористувач: громадянка Каламарчук Ольга Григорівна

Ситуаційний план

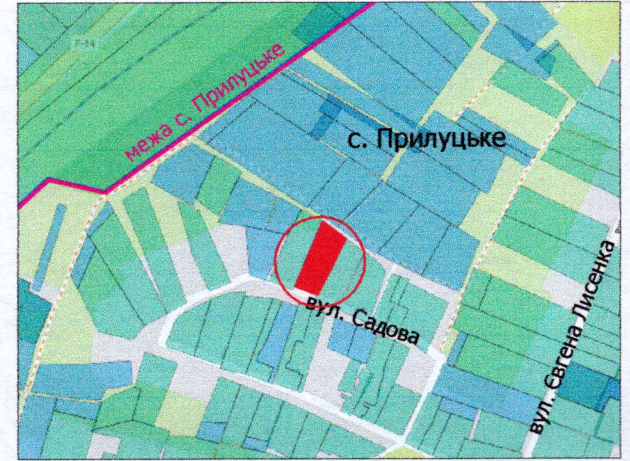

УМОВНІ ПОЗНАЧЕННЯ

- 0,1488 га — земельна ділянка, що передається безоплатно у власність для будівництва і обслуговування житлового будинку, господарських будівель і споруд (присадибна ділянка) - 02.01
- 0,0021 га — обмеження, встановлене щодо використання земельної ділянки [охоронна зона навколо (уздовж) об'єкта енергетичної системи (01.05) - повітряні кабельні лінії електропередачі]
- 0,1488 га — обмеження, встановлене щодо використання земельної ділянки [смуга повітряних підходів (06.05.5)]

МІСЬКИЙ ГОЛОВА

Ігор ПОЛІЩУК

Директор	<i>[Підпис]</i>	Завадський В.М.	Масштаб 1: 500
Перевірив	<i>[Підпис]</i>	Завадський В.М.	
Виконав	<i>[Підпис]</i>	Сілюк О.П.	Площа земельної ділянки (га)
ПП "Луцькземресурс" ЗАВАДСЬКИЙ ВАСИЛЬ № 002215			3 них у власність (га)
			0,1488