

ПЛАН

земельної ділянки

Кадастровий номер: 0710100000:11:134:0005



Місце розташування: м. Луцьк, вул. Лесі Українки, 20-А

Землекористувач: ПРИВАТНЕ АКЦІОНЕРНЕ
ТОВАРИСТВО «ВОЛИНЬОБЛЕНЕРГО»

Додаток до рішення міської ради

№ _____ від "___" _____ 20__ р.

Ситуаційна схема

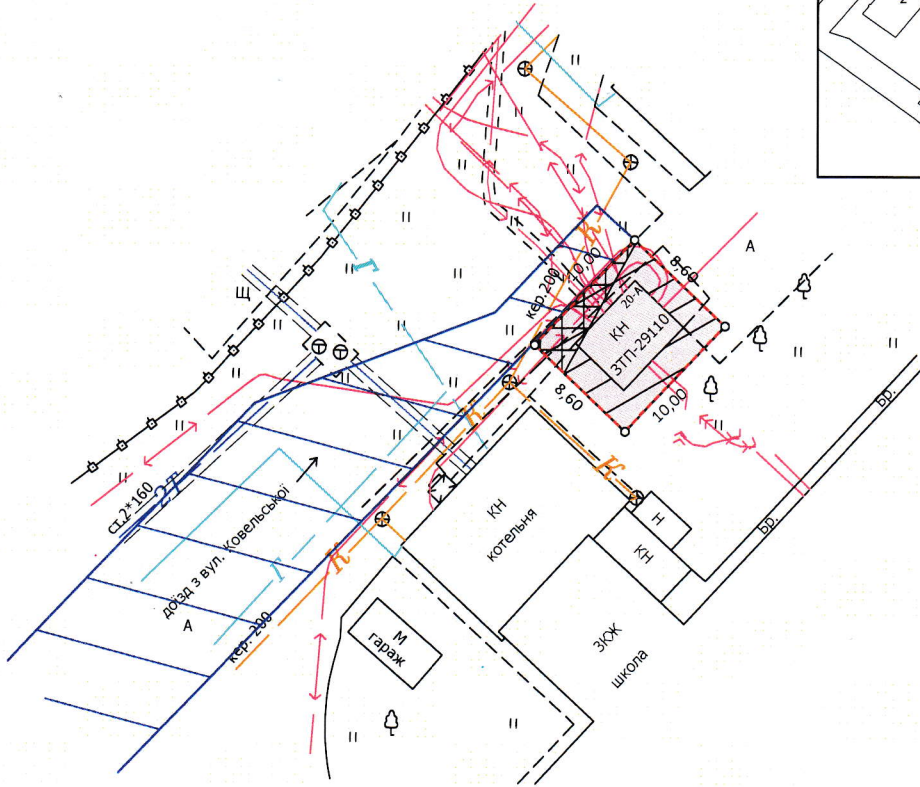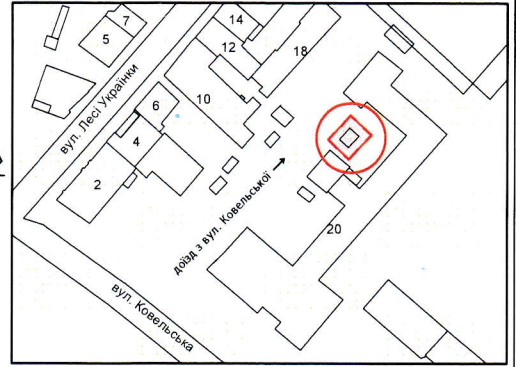

УМОВНІ ПОЗНАЧЕННЯ

- 0,0086 га — земельна ділянка, що надана в оренду згідно з рішенням міської ради від 22.11.2002 № 3/7.15 для обслуговування будівлі ЗТП-29110 (14.02 - для розміщення, будівництва, експлуатації та обслуговування будівель і споруд об'єктів передачі електричної енергії)
- 0,0086 га — обмеження, встановлене щодо використання земельної ділянки [зона охорони археологічного культурного шару (01.02.4)]
- 0,0058 га — обмеження, встановлене щодо використання земельної ділянки [охоронна зона навколо (уздовж) об'єкта енергетичної системи (01.05) - ЗТП]
- 0,0015 га — обмеження, встановлене щодо використання земельної ділянки [охоронна зона навколо інженерних комунікацій (01.08) - каналізація]
- 0,0086 га — обмеження, встановлене щодо використання земельної ділянки [історичний ареал населеного місця (06.06.2)]
- [символ] — сервітут, встановлений для забезпечення права проїзду на транспортному засобі по наявному шляху, на земельній ділянці, що надана в постійне користування КЗ «Луцький навчально-реабілітаційний центр Луцької міської ради»

МІСЬКИЙ ГОЛОВА _____

Ігор ПОЛІЩУК

	Кортоус В.М.	Масштаб 1:500
	Сертифікований інженер-землевпорядник Василя Кортоуса	Площа земельної ділянки (га)
	ФОП Кортоус В.М.	3 них в оренду (га)
0,0015	0,0086	0,0086