

ПЛАН

земельної ділянки

Кадастровий номер: 0710100000:21:084:0013



Місце розташування: м. Луцьк, Гімназійна, 2-В

Землекористувач: ПРИВАТНЕ АКЦІОНЕРНЕ
ТОВАРИСТВО «ВОЛИНЬОБЛЕНЕРГО»

Додаток до рішення міської ради

№ _____ від "___" _____ 20__ р.

Ситуаційна схема

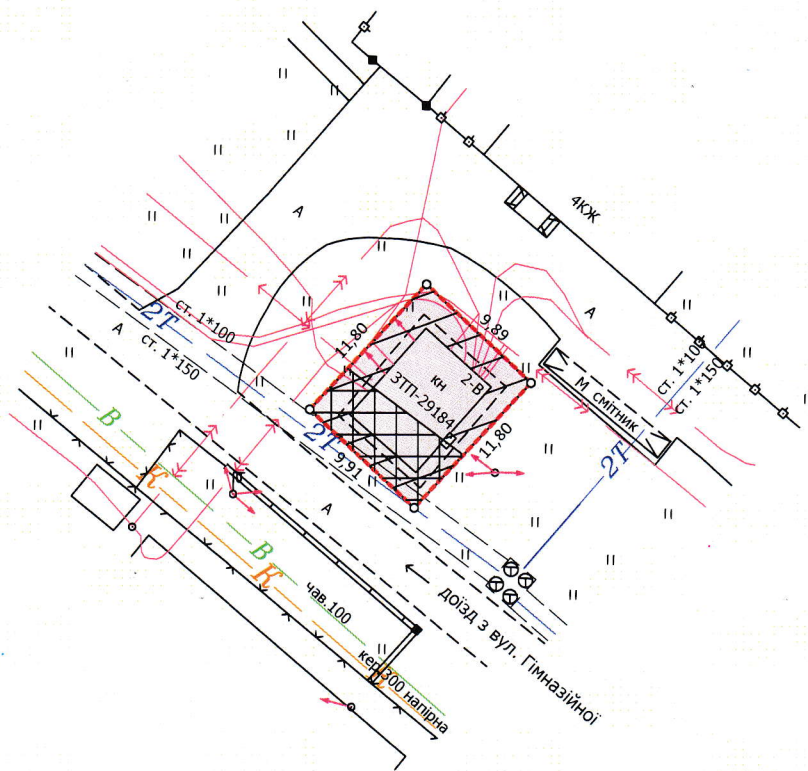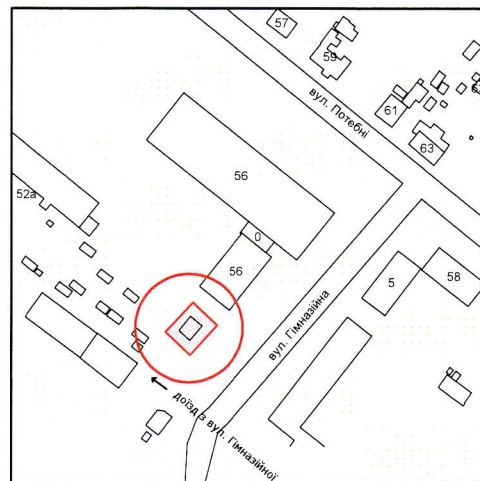

УМОВНІ ПОЗНАЧЕННЯ

- 0,0117 га — земельна ділянка, що надана в оренду згідно з рішенням міської ради від 22.11.2002 № 3/7.15 для обслуговування будівлі ЗТП-29184 (14.02 - для розміщення, будівництва, експлуатації та обслуговування будівель і споруд об'єктів передачі електричної енергії)
- 0,0117 га — обмеження, встановлене щодо використання земельної ділянки [зона охорони археологічного культурного шару (01.02.4)]
- 0,0117 га — обмеження, встановлене щодо використання земельної ділянки [охоронна зона навколо (уздовж) об'єкта транспорту (01.03)]
- 0,0069 га — обмеження, встановлене щодо використання земельної ділянки [охоронна зона навколо (уздовж) об'єкта енергетичної системи (01.05) - ЗТП, повітряна лінія електропередачі]
- 0,0044 га — обмеження, встановлене щодо використання земельної ділянки [охоронна зона навколо інженерних комунікацій (01.08) - теплотраса]

МІСЬКИЙ ГОЛОВА _____ Ігор ПОЛІЩУК

	Ф.О.П. Кортоус В.М.	Масштаб 1:500	
	Сертифікований інженер-землепорядник	Площа земельної ділянки (га)	3 них
Ф.О.П. Кортоус В.М.	Кортоус В.М.	0,0117	в оренду (га)
№ 013844	№ 013844	0,0117	0,0117