

**ПЛАН
земельної ділянки**

Кадастровий номер: 0710100000:11:084:0005



Місце розташування: м. Луцьк, вул. Незалежності, 5-В

Землекористувач: ПРИВАТНЕ АКЦІОНЕРНЕ
ТОВАРИСТВО «ВОЛИНЬОБЛЕНЕРГО»

Додаток до рішення міської ради

№ _____ від "___" _____ 20__ р.

Ситуаційна схема

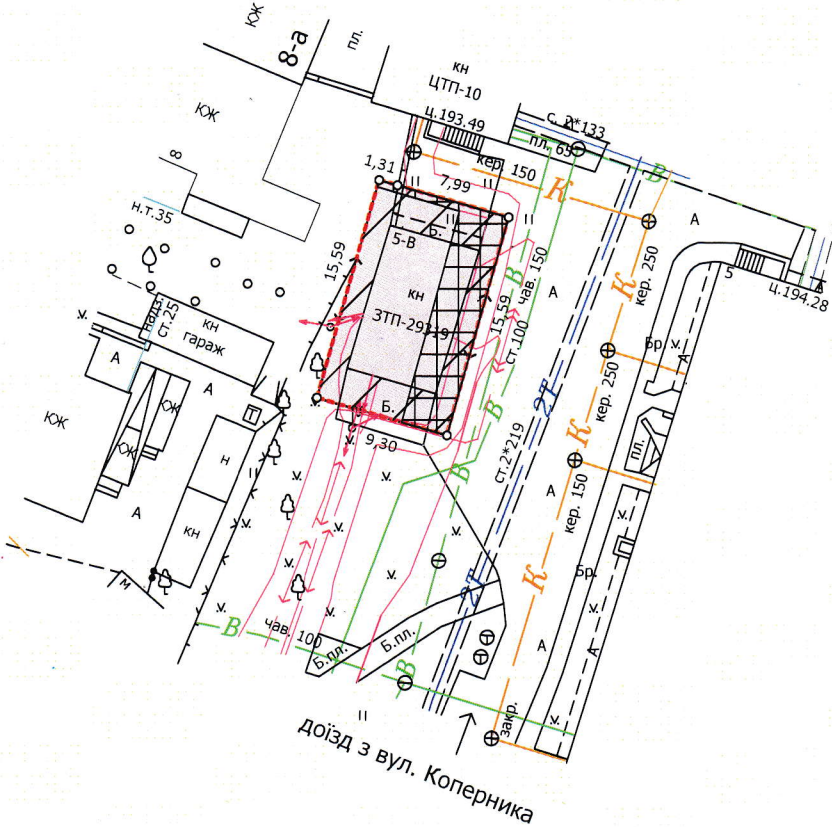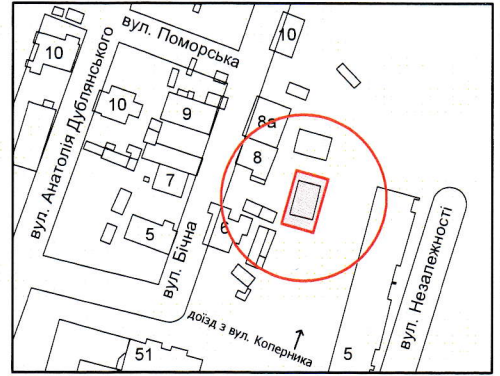

УМОВНІ ПОЗНАЧЕННЯ

- 0,0145 га — земельна ділянка, що надана в оренду згідно з рішенням міської ради від 22.11.2002 № 3/7.15 для обслуговування будівлі ЗТП-29319 (14.02 - для розміщення, будівництва, експлуатації та обслуговування будівель і споруд об'єктів передачі електричної енергії)
- 0,0145 га — обмеження, встановлене щодо використання земельної ділянки [зона охорони археологічного культурного шару (01.02.4)]
- 0,0080 га — обмеження, встановлене щодо використання земельної ділянки [охоронна зона навколо (уздовж) об'єкта енергетичної системи (01.05) - ЗТП]
- 0,0055 га — обмеження, встановлене щодо використання земельної ділянки [охоронна зона навколо інженерних комунікацій (01.08) - водопровід, каналізація]

МІСЬКИЙ ГОЛОВА _____

Ігор ПОЛІЩУК



Масштаб 1:500

*ФОП Сертифікований інженер-землепорядник Кортоус В.М.	Площа земельної ділянки (га)	3 них
		в оренду (га)
ФОП Кортоус В.М.	0,0145	0,0145