

ПЛАН

земельної ділянки

Кадастровий номер: 0710100000:11:131:0012



Місце розташування: м. Луцьк, вул. Лесі Українки, 21-А

Землекористувач: ПРИВАТНЕ АКЦІОНЕРНЕ  
ТОВАРИСТВО «ВОЛИНЬОБЛЕНЕРГО»

Додаток до рішення міської ради

№ \_\_\_\_\_ від "\_\_\_" \_\_\_\_\_ 20\_\_ р.

Ситуаційна схема

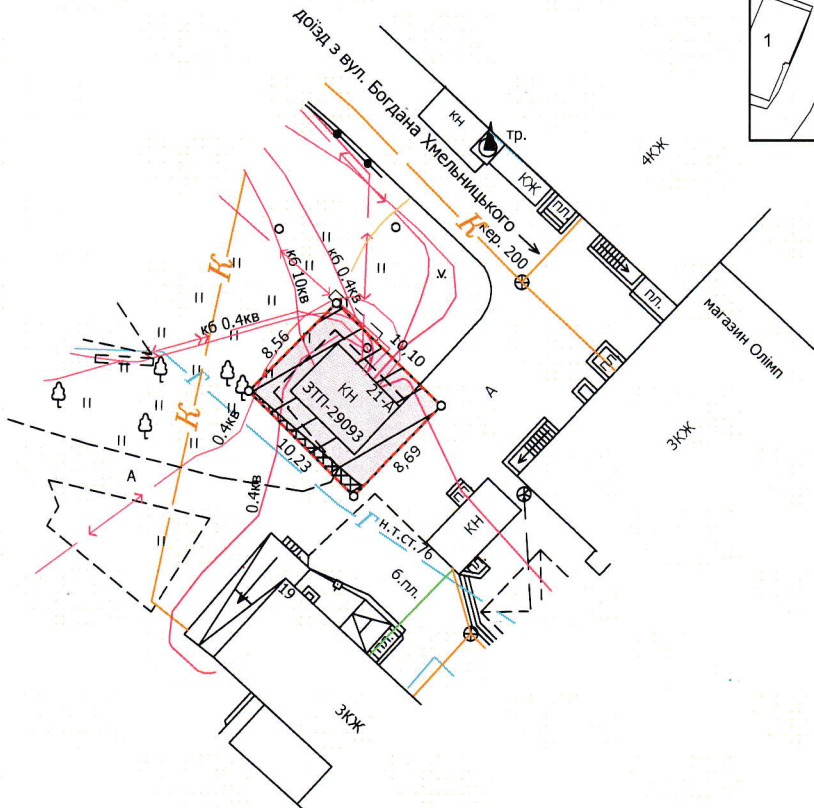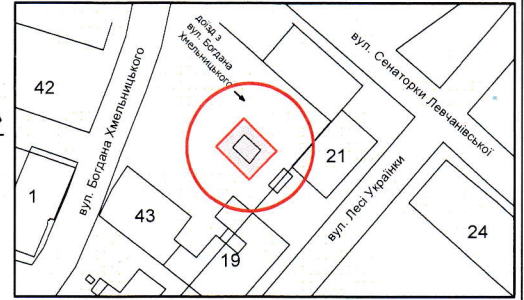

**УМОВНІ ПОЗНАЧЕННЯ**

- 0,0088 га — земельна ділянка, що надана в оренду згідно з рішенням міської ради від 22.11.2002 № 3/7.15 для обслуговування будівлі ЗТП-29093 (14.02 - для розміщення, будівництва, експлуатації та обслуговування будівель і споруд об'єктів передачі електричної енергії)
- 0,0088 га — обмеження, встановлене щодо використання земельної ділянки [зона охорони археологічного культурного шару (01.02.4)]
- 0,0059 га — обмеження, встановлене щодо використання земельної ділянки [охоронна зона навколо (уздовж) об'єкта енергетичної системи (01.05) - ЗТП]
- 0,0005 га — обмеження, встановлене щодо використання земельної ділянки [охоронна зона навколо інженерних комунікацій (01.08) - газопровід]
- 0,0088 га — обмеження, встановлене щодо використання земельної ділянки [історичний ареал населеного місця (06.06.2)]

МІСЬКИЙ ГОЛОВА \_\_\_\_\_ Ігор ПОЛІЩУК

	Масштаб 1:500	
	Площа земельної ділянки (га)	3 них
	в оренду (га)	0,0088