

ПЛАН

земельної ділянки

Кадастровий номер: 0710100000:11:088:0027



Місце розташування: м. Луцьк, просп. Волі, 31-А

Землекористувач: ПРИВАТНЕ АКЦІОНЕРНЕ
ТОВАРИСТВО «ВОЛИНЬОБЛЕНЕРГО»

Додаток до рішення міської ради

№ _____ від "___" _____ 20__ р.

Ситуаційна схема

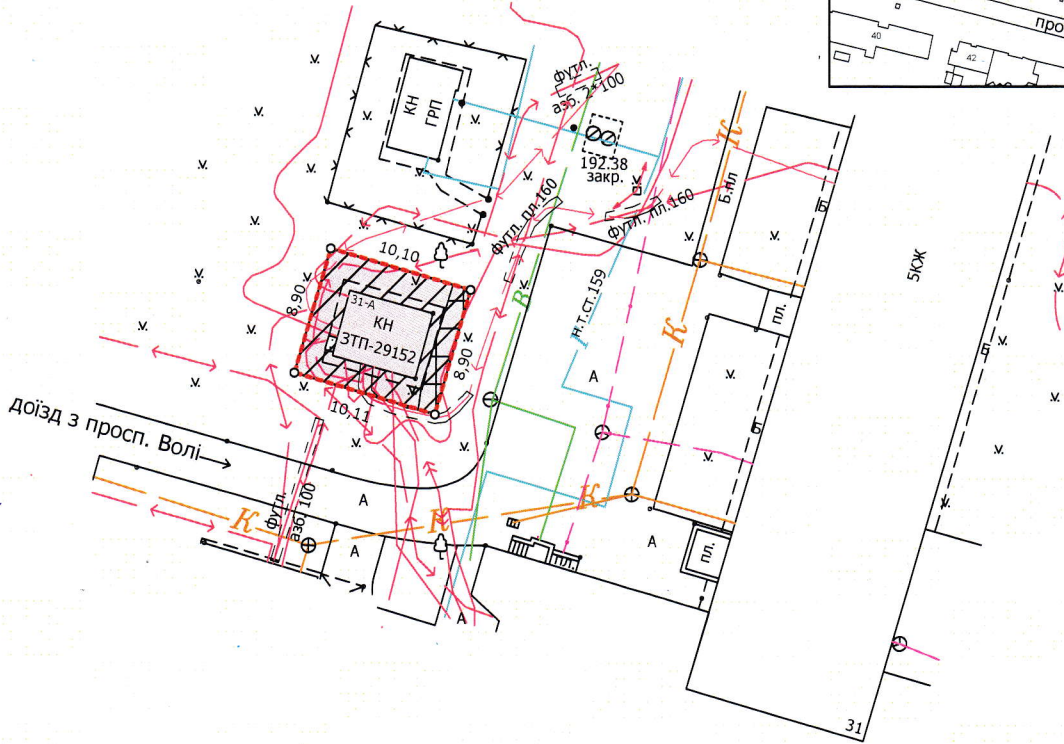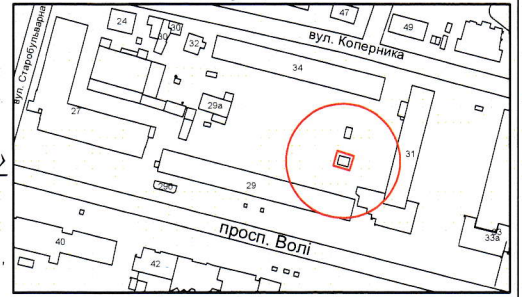

УМОВНІ ПОЗНАЧЕННЯ

0,0090 га

— земельна ділянка, що надана в оренду згідно з рішенням міської ради від 22.11.2002 № 3/7.15 для обслуговування будівлі ЗТП-29152 (14.02 - для розміщення, будівництва, експлуатації та обслуговування будівель і споруд об'єктів передачі електричної енергії)

0,0090 га

— обмеження, встановлене щодо використання земельної ділянки [зона охорони археологічного культурного шару (01.02.4)]

0,0062 га

— обмеження, встановлене щодо використання земельної ділянки [охоронна зона навколо (уздовж) об'єкта енергетичної системи (01.05) - ЗТП]

0,0012 га

— обмеження, встановлене щодо використання земельної ділянки [охоронна зона навколо інженерних комунікацій (01.08) - водопровід]

МІСЬКИЙ ГОЛОВА _____

Ігор ПОЛІЩУК



Масштаб 1:500

Площа
земельної
ділянки (га)

3 них

в оренду (га)

0,0090

0,0090

ФОП КОРТОУС В.М.