

**ПЛАН**

земельної ділянки


Кадастровий номер: 0722883700:08:000:0268  
 Місце розташування: Волинська область, Луцький район, за межами населених пунктів Луцької міської територіальної громади (с. Милуші)  
 Власник:  
громадянка Осташевська Галина Миколаївна  
 (Свідцтво про право на спадщину за законом від 07.03.2008 № 1-588, згідно з сертифікатом на право на земельну частку (пай) в колишньому КСП «Агрофірма "Маяк"» серія ВЛ № 0256120 від 07.03.2008, який зареєстрований у Книзі реєстрації сертифікатів на земельну частку (пай) від 26.12.2012 за № 727)

Додаток до рішення міської ради № \_\_\_\_\_ від "\_\_\_" \_\_\_\_\_ 20\_\_ р.

Ситуаційна схема



— - межа с. Милуші, с. Зміїнець

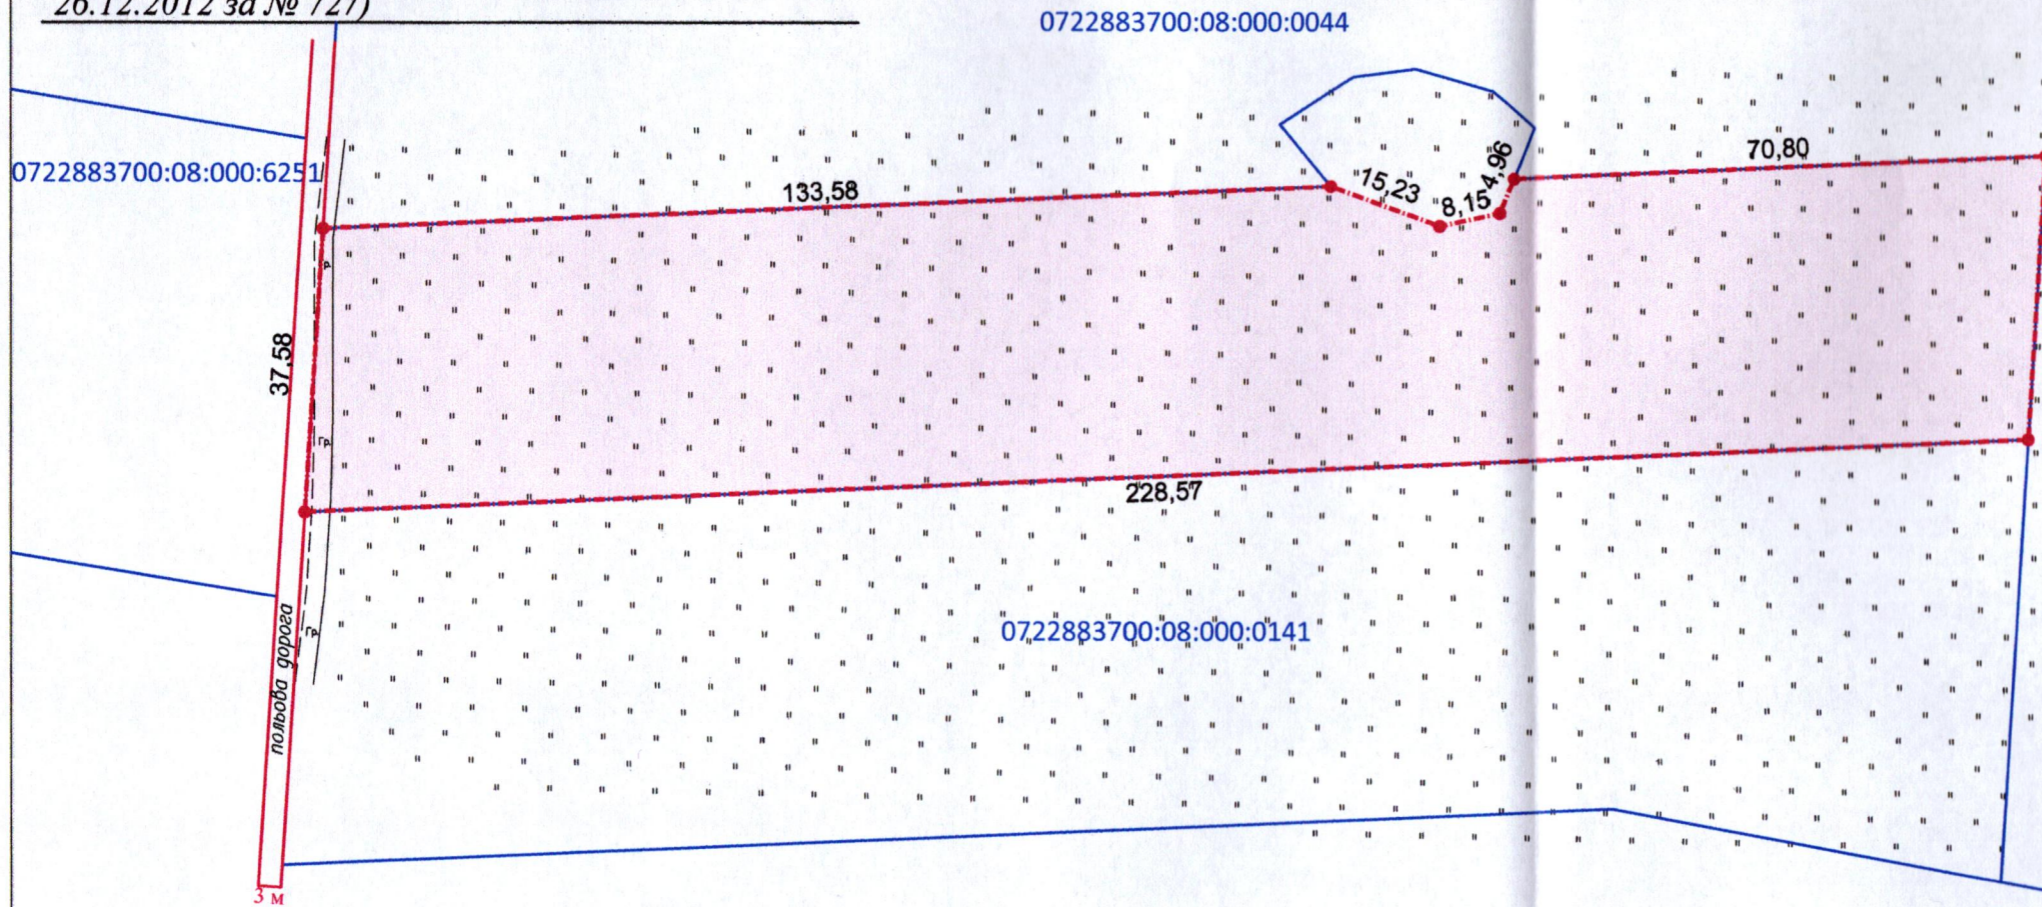

МІСЬКИЙ ГОЛОВА \_\_\_\_\_ Ігор ПОЛІЩУК

**0,8455 га**

**УМОВНІ ПОЗНАЧЕННЯ**

— виділення в натурі (на місцевості) земельної частки (паю) № 572-а (рілля), відповідно до свідоцтва про право на спадщину за законом від 07.03.2008 № 1-588, згідно з сертифікатом на право на земельну частку (пай) в колишньому КСП «Агрофірма "Маяк"» серія ВЛ № 0256120 від 07.03.2008, який зареєстрований у Книзі реєстрації сертифікатів на земельну частку (пай) від 26.12.2012 за № 727, для ведення особистого селянського господарства (01.03)

Фізична особа-підприємець  
 Ляшук Олександр Степанович

Відповідальний за якість робіт

Ляшук О.С.  
 Ляшук О.С.

Масштаб 1: 1000

Площа ділянки (га)	З них
	у власність
0,8455	-