


ПЛАН
земельної ділянки

Кадастровий номер: 0722883700:08:000:0266
 Місце розташування: Волинська область, Луцький район, с. Княгининок
 Власник:
громадянка Луцюк Алла Володимирівна
(Свідоцтво про право на спадщину за законом від 26.02.2019 № 321, згідно з сертифікатом на право на земельну частку (пай) в колишньому КСП «Агрофірма "Маяк"» серія ВЛ № 0154745 від 15.10.1997, який зареєстрований у Книзі реєстрації сертифікатів на земельну частку (пай) від 18.10.1997 за № 703)


УМОВНІ ПОЗНАЧЕННЯ

0,6174 га — виділення в натурі (на місцевості) земельної частки (паю) № 744 (багаторічні насадження), відповідно до свідоцтва про право на спадщину за законом від 26.02.2019 № 321, згідно з сертифікатом на право на земельну частку (пай) в колишньому КСП «Агрофірма "Маяк"» серія ВЛ № 0154745 від 15.10.1997, який зареєстрований у Книзі реєстрації сертифікатів на земельну частку (пай) від 18.10.1997 за № 703, для ведення особистого селянського господарства (01.03)

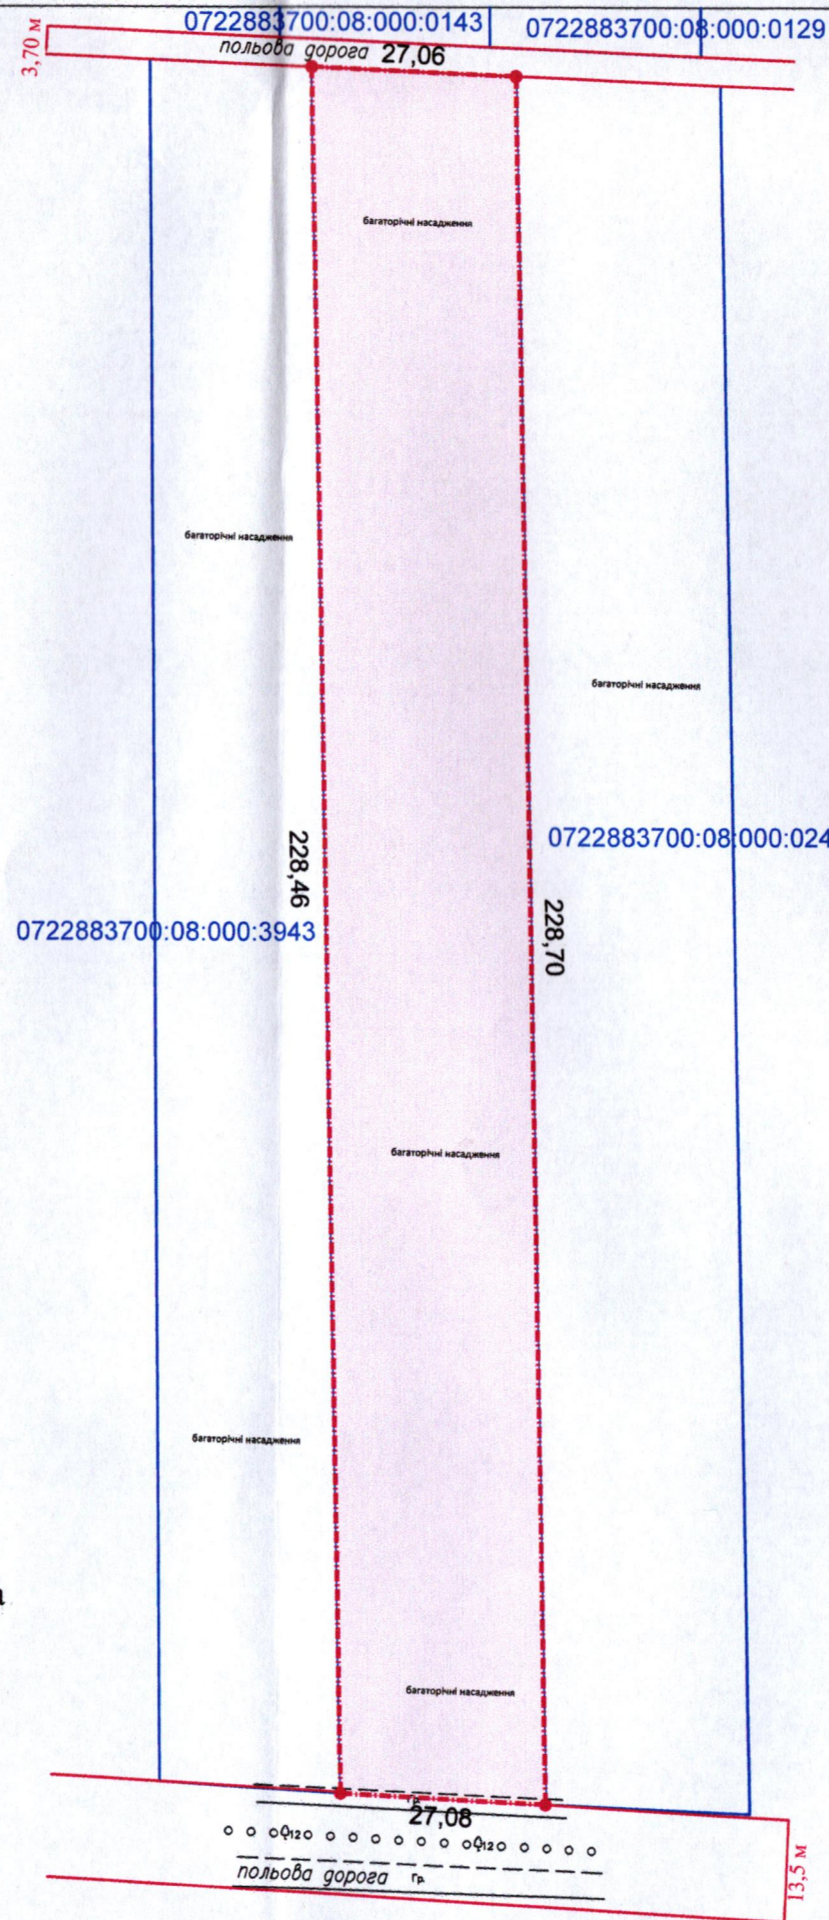

Додаток до рішення міської ради
 № _____ від "___" _____ 20__ р.

Ситуаційна схема

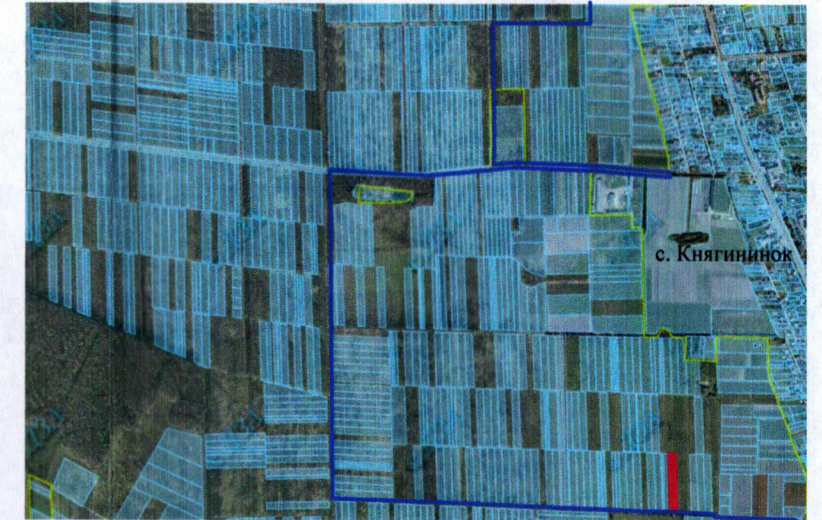

- межа с. Княгининок

МІСЬКИЙ ГОЛОВА _____ **Ігор ПОЛЩУК**

ФОП - підприємство Відповідальний за якість робіт Ляшук О.С. Ляшук О.С. Фізична особа-підприємець Ляшук Олександр Степанович	Масштаб 1: 1000 Площа ділянки (га) 0,6174	3 у власність -
---	---	-----------------------