

ПЛАН  
земельної ділянки


Кадастровий номер: 0710100000:32:110:0037

Місце розташування: м. Луцьк, вул. Магістральна, 56

Землекористувач: державне комунальне підприємство «Луцьктепло»

Додаток до рішення міської ради  
№ \_\_\_\_\_ від "\_\_\_" \_\_\_\_\_ 202\_\_ р.

Ситуаційна схема

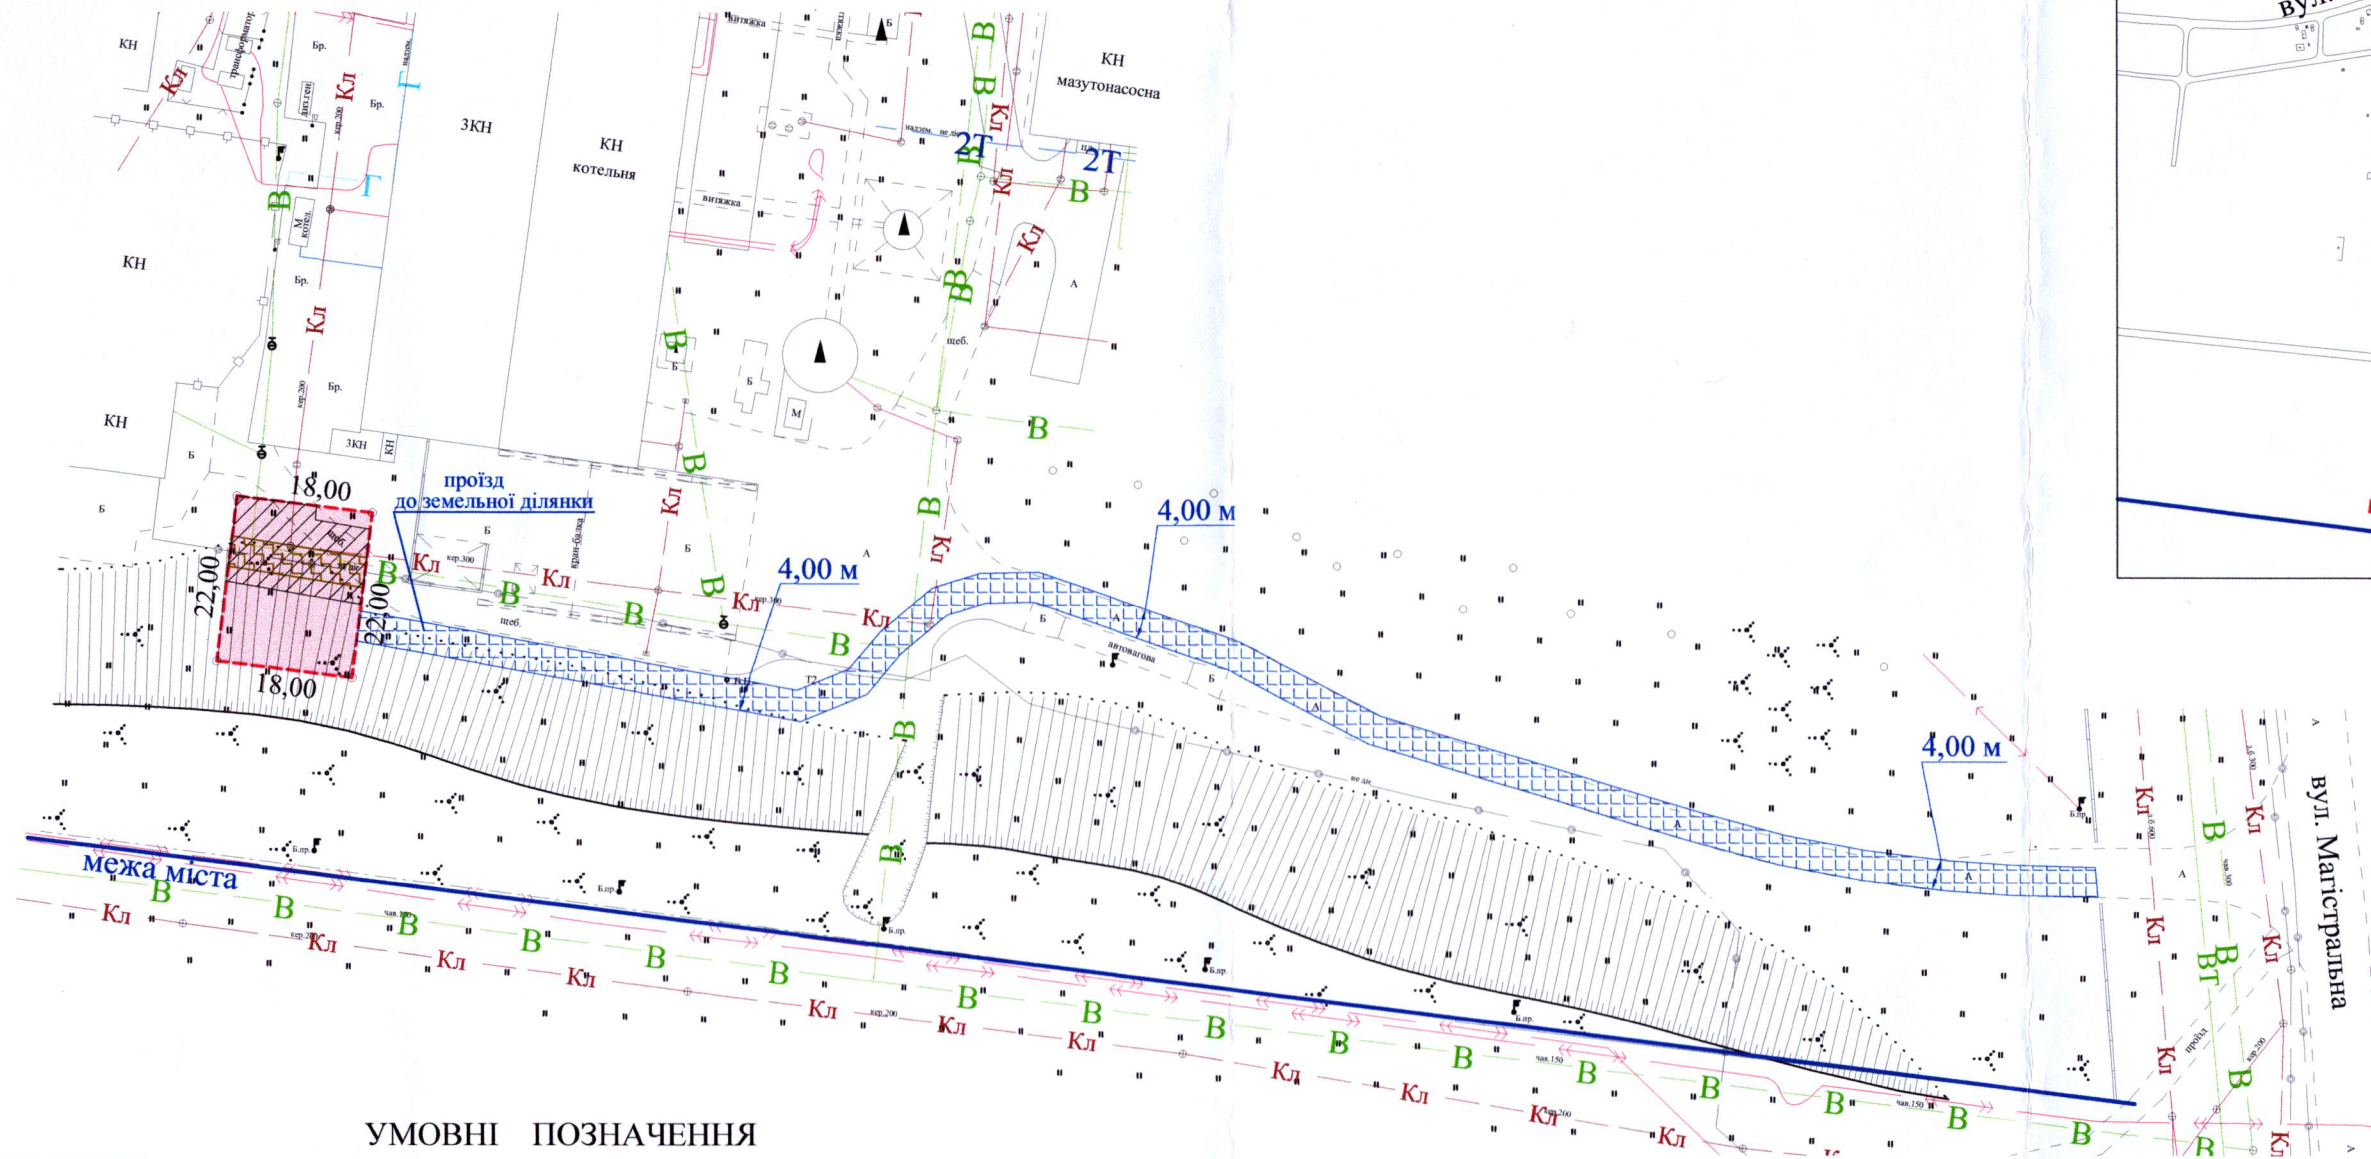

УМОВНІ ПОЗНАЧЕННЯ

- 0,0396 га — земельна ділянка, державного комунального підприємства «Луцьктепло», право постійного користування на яку зареєстровано в Державному реєстрі речових прав на нерухоме майно від 20.12.2017, (номер запису про інше речове право: 58342244 із змінами від 31.01.2025) для розміщення та експлуатації основних, підсобних і допоміжних будівель та споруд технічної інфраструктури (виробництва та розподілення газу, постачання пари та гарячої води, збирання, очищення та розподілення води) -11.04
- 0,0072 га — обмеження, встановлене щодо використання земельної ділянки [охоронна зона навколо (уздовж) об'єкта зв'язку (01.04) - підземна лінія електронної комунікаційної мережі]
- 0,0197 га — обмеження, встановлене щодо використання земельної ділянки [охоронна зона навколо (уздовж) інженерних комунікацій (01.08) - водопровід, каналізація]
- 0,0396 га — обмеження, встановлене щодо використання земельної ділянки [санітарно-захисна зона навколо об'єкта (03.01) - санітарно-захисна зона виробничих об'єктів I-V класів шкідливості]
- 0,0971 га — обмеження, встановлене щодо використання земельної ділянки [земельний сервітут (07.02) - право проїзду на транспортному засобі по наявному шляху]

МІСЬКИЙ ГОЛОВА \_\_\_\_\_ Ігор ПОЛЩУК



Масштаб 1: 1000	
Площа земельної ділянки (га)	З них в постійному користуванні
	0,0396      0,0396