

ПЛАН  
земельної ділянки



Кадастровий номер: 0710100000:11:044:0048

Місце розташування: м. Луцьк, просп. Волі, 44-А

Землекористувач: ОБ'ЄДНАННЯ СПІВВЛАСНИКІВ  
БАГАТОКВАРТИРНОГО БУДИНКУ "ЛУЦЕОРІЯ"

Додаток до рішення міської ради  
№ \_\_\_\_\_ від " \_\_\_\_ " \_\_\_\_\_ 202\_\_ р.

Ситуаційний план

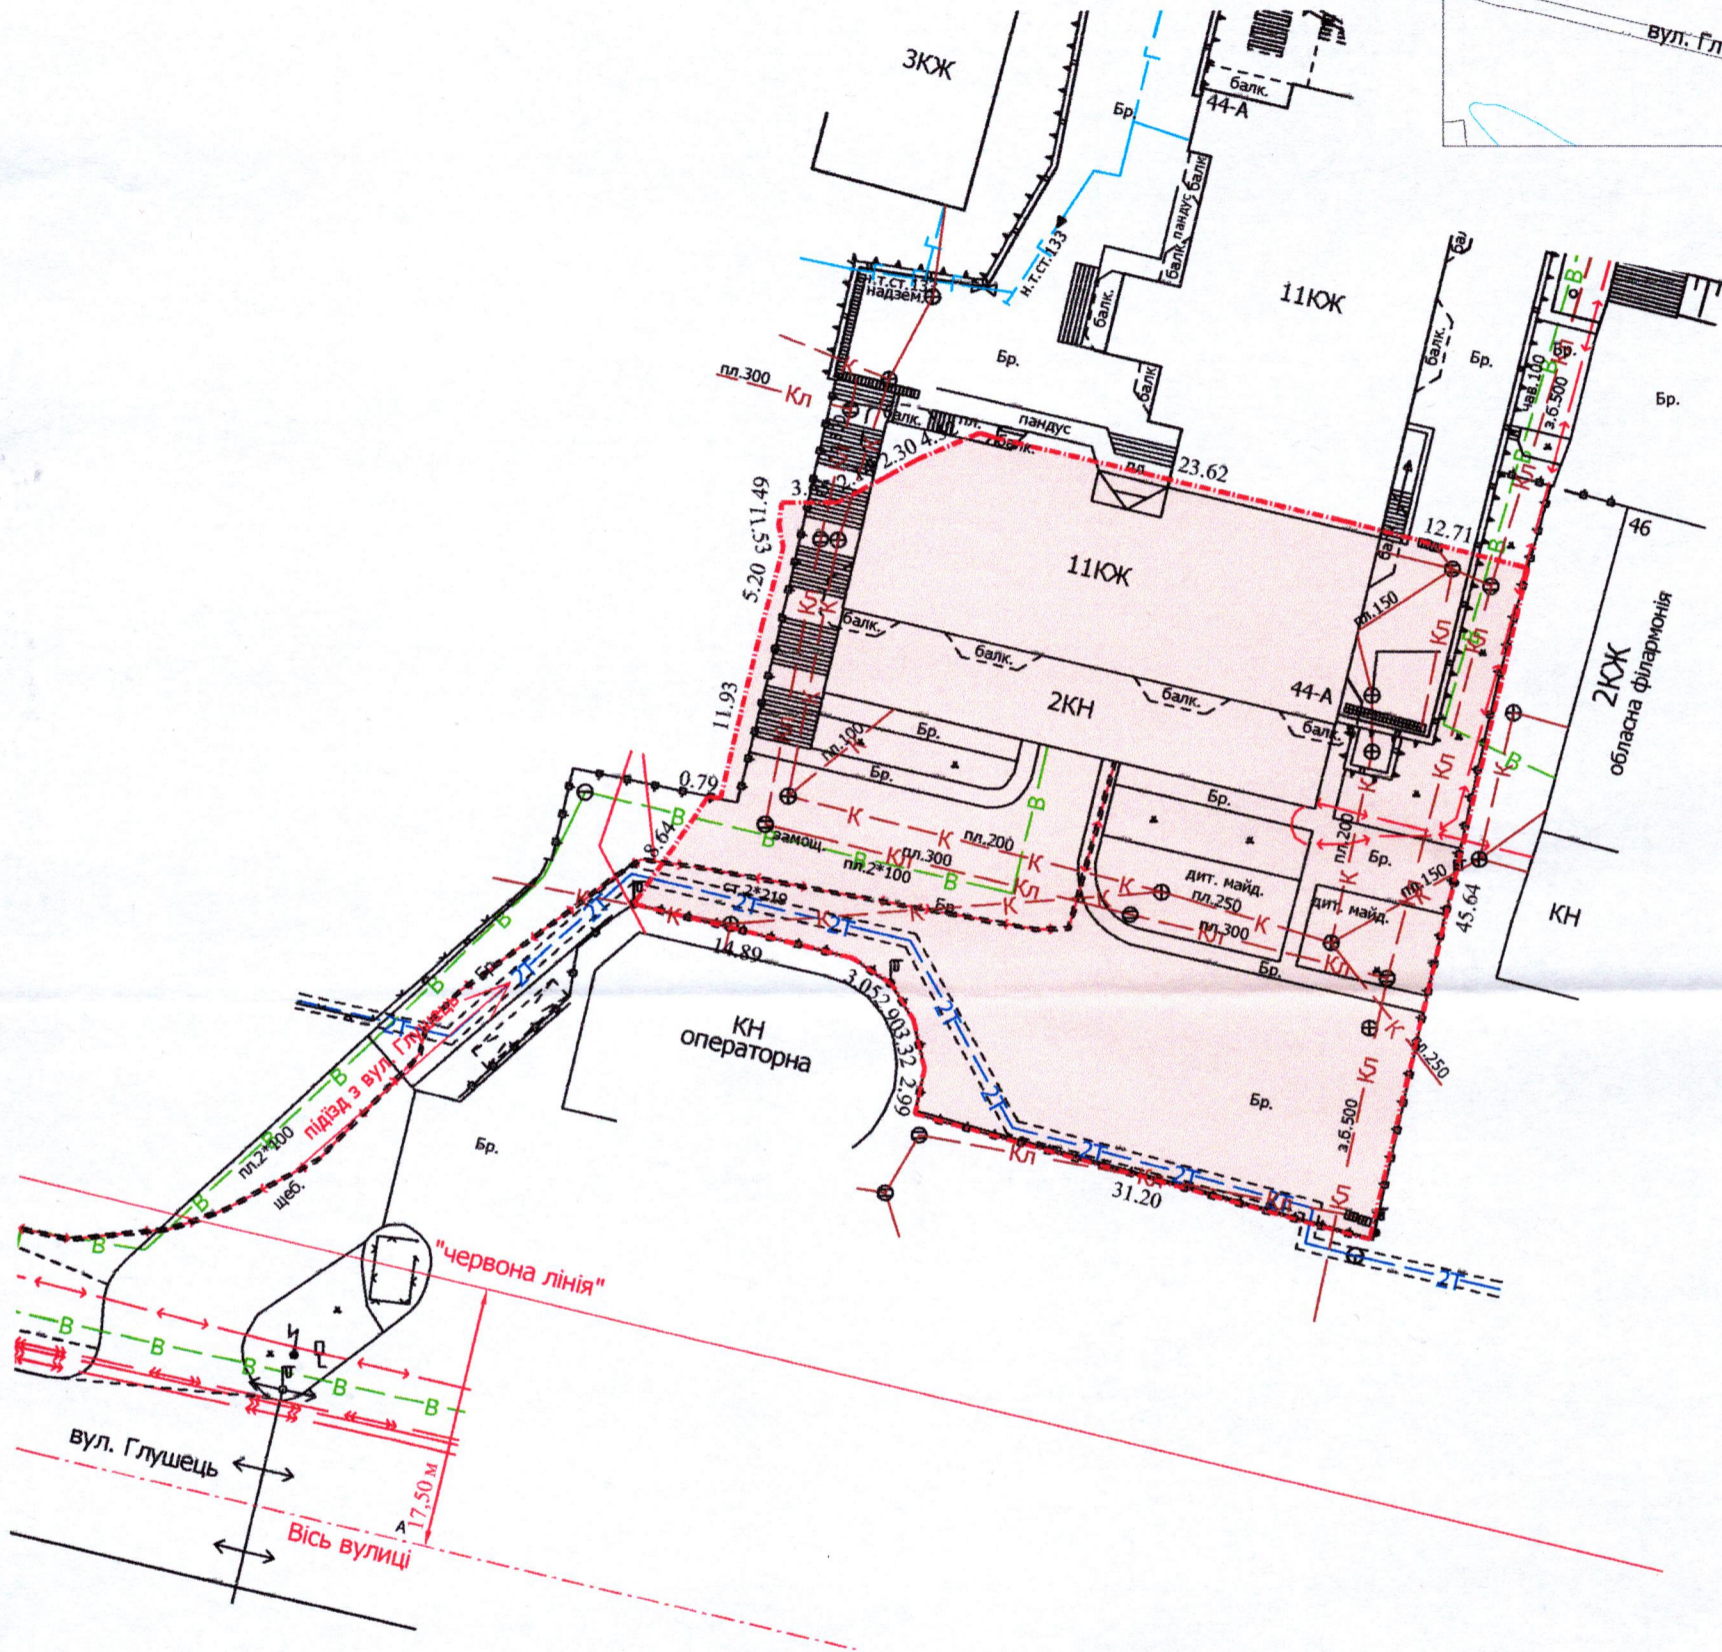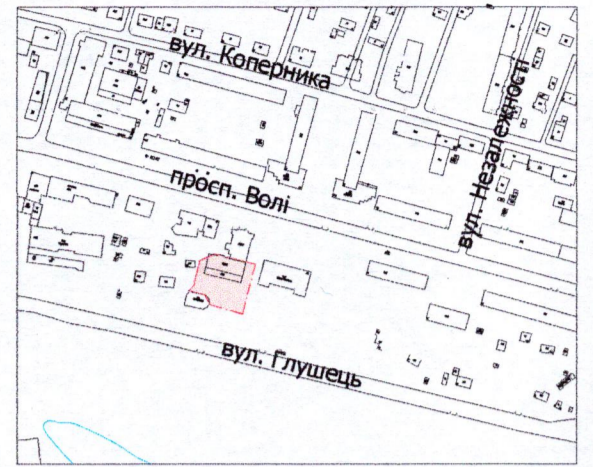

УМОВНІ ПОЗНАЧЕННЯ

**0,2012 га** — земельна ділянка Луцької міської територіальної громади, в особі Луцької міської ради, видом цільового призначення: 02.10 - для будівництва і обслуговування багатоквартирного житлового будинку з об'єктами торгово-розважальної та ринкової інфраструктури, право власності на яку зареєстровано в Державному реєстрі речових прав на нерухоме майно 19.03.2015, номер відомостей про речове право: 9105068

МІСЬКИЙ ГОЛОВА \_\_\_\_\_

Ігор ПОЛЩУК

Директор	<i>[Підпис]</i>	Завадський В.М.	Масштаб 1: 500
Перевірив	<i>[Підпис]</i>	Завадський В.М.	
Виконав	<i>[Підпис]</i>	Кунці О.Ю.	Площа земельної ділянки (га)
ПІП "Луцькземресурс"			3 нин
			в постійне користування
			0,2012
			-