

**ПЛАН**  
земельної ділянки

Кадастровий номер: 0710100000:22:055:0061


Місце розташування: м. Луцьк, просп. Соборності, 20-В

Землевласник:

Луцька міська територіальна громада, в особі Луцької міської ради


Землекористувач:

фізична особа-підприємець Несмянович Олександр Ростиславович

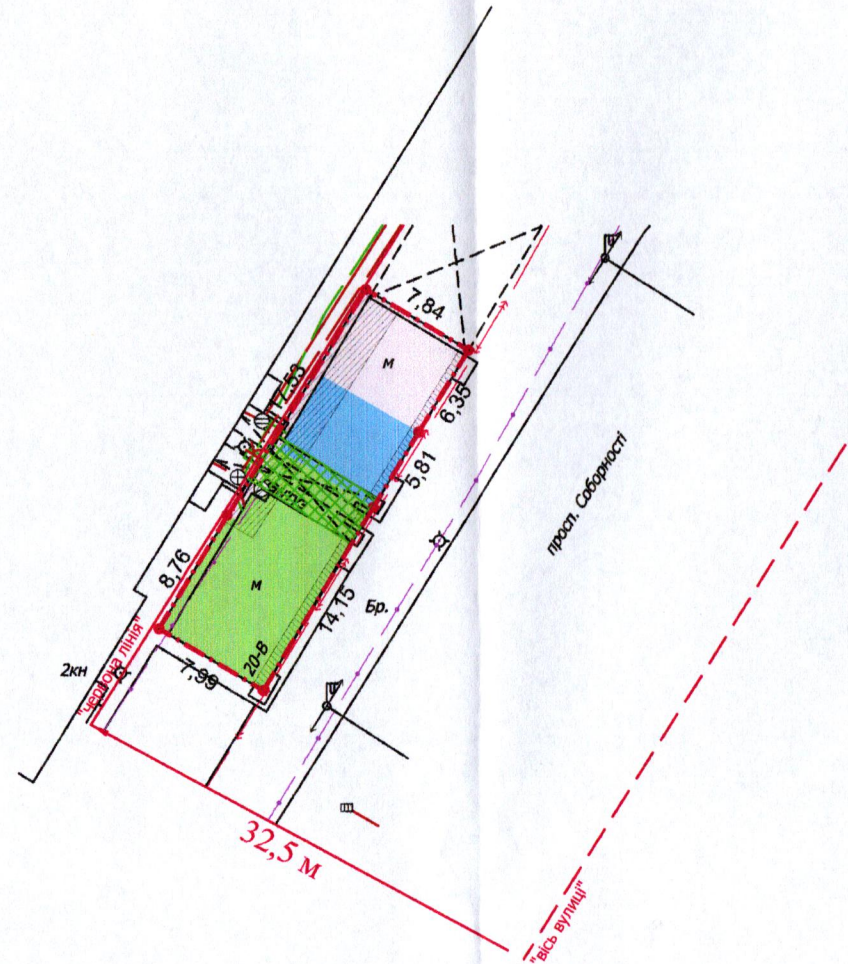

Додаток до рішення міської ради  
№ \_\_\_\_\_ від "\_\_\_" \_\_\_\_\_ 20\_\_ р.

**Ситуаційна схема**

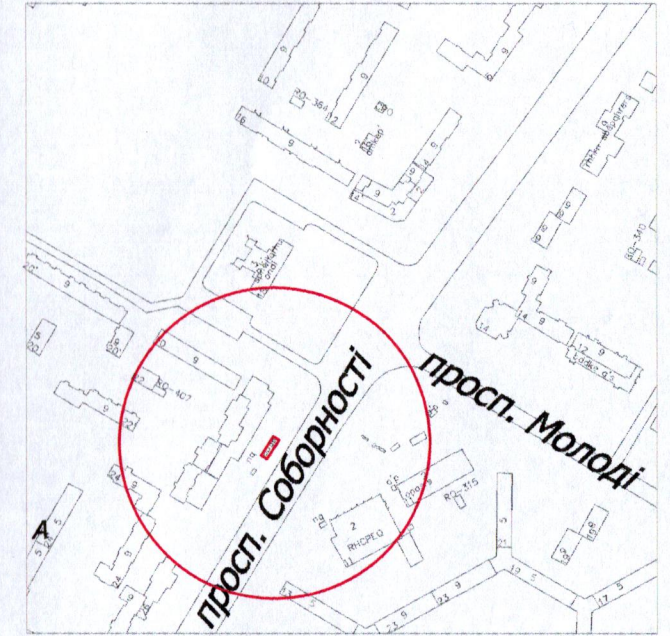

**УМОВНІ ПОЗНАЧЕННЯ:**

- 0,0209 га - земельна ділянка, що утворилася в результаті об'єднання для обслуговування магазину промислових товарів (03.07 - для будівництва та обслуговування будівель торгівлі)
- 0,0209 га - обмеження, встановлене щодо використання земельної ділянки [зона регулювання забудови (01.02.2)]
- 0,0018 га - обмеження, встановлене щодо використання земельної ділянки [охоронна зона навколо (уздовж) об'єкта енергетичної системи (01.05) - підземна кабельна лінія електропередачі]
- 0,0043 га - обмеження, встановлене щодо використання земельної ділянки [охоронна зона навколо інженерних комунікацій (01.08) - каналізація]
- 0,0209 га - обмеження, встановлене щодо використання земельної ділянки [території в червоних лініях (06.01.1)]
- 0,0027 га - обмеження, встановлене щодо використання земельної ділянки [право проходу та проїзду на велосипеді (07.01)]
- 0,0110 га - земельна ділянка № 1, право власності Луцької міської територіальної громади, в особі Луцької міської ради, зареєстровано в Державному реєстрі речових прав на нерухоме майно 19.02.2014 номер відомостей про речове право: 4723334
- 0,0042 га - земельна ділянка № 2, право власності Луцької міської територіальної громади, в особі Луцької міської ради, зареєстровано в Державному реєстрі речових прав на нерухоме майно 22.10.2013 номер відомостей про речове право: 2987069
- 0,0057 га - земельна ділянка № 3, право власності Луцької міської територіальної громади, в особі Луцької міської ради, зареєстровано в Державному реєстрі речових прав на нерухоме майно 23.09.2024 номер відомостей про речове право: 56816172

МІСЬКИЙ ГОЛОВА \_\_\_\_\_ Ігор ПОЛІЩУК

ФОП <b>Ляшук О.С.</b> Відповідальний за якість робіт <b>Олександр Степанович Ляшук</b> Фізична особа-підприємець <b>Ляшук Олександр Степанович</b>	Масштаб 1: 500		
	Площа земельних ділянок (га)		Загальна площа земельної ділянки, га
	1	0,0110	0,0209
	2	0,0042	
	3	0,0057	