
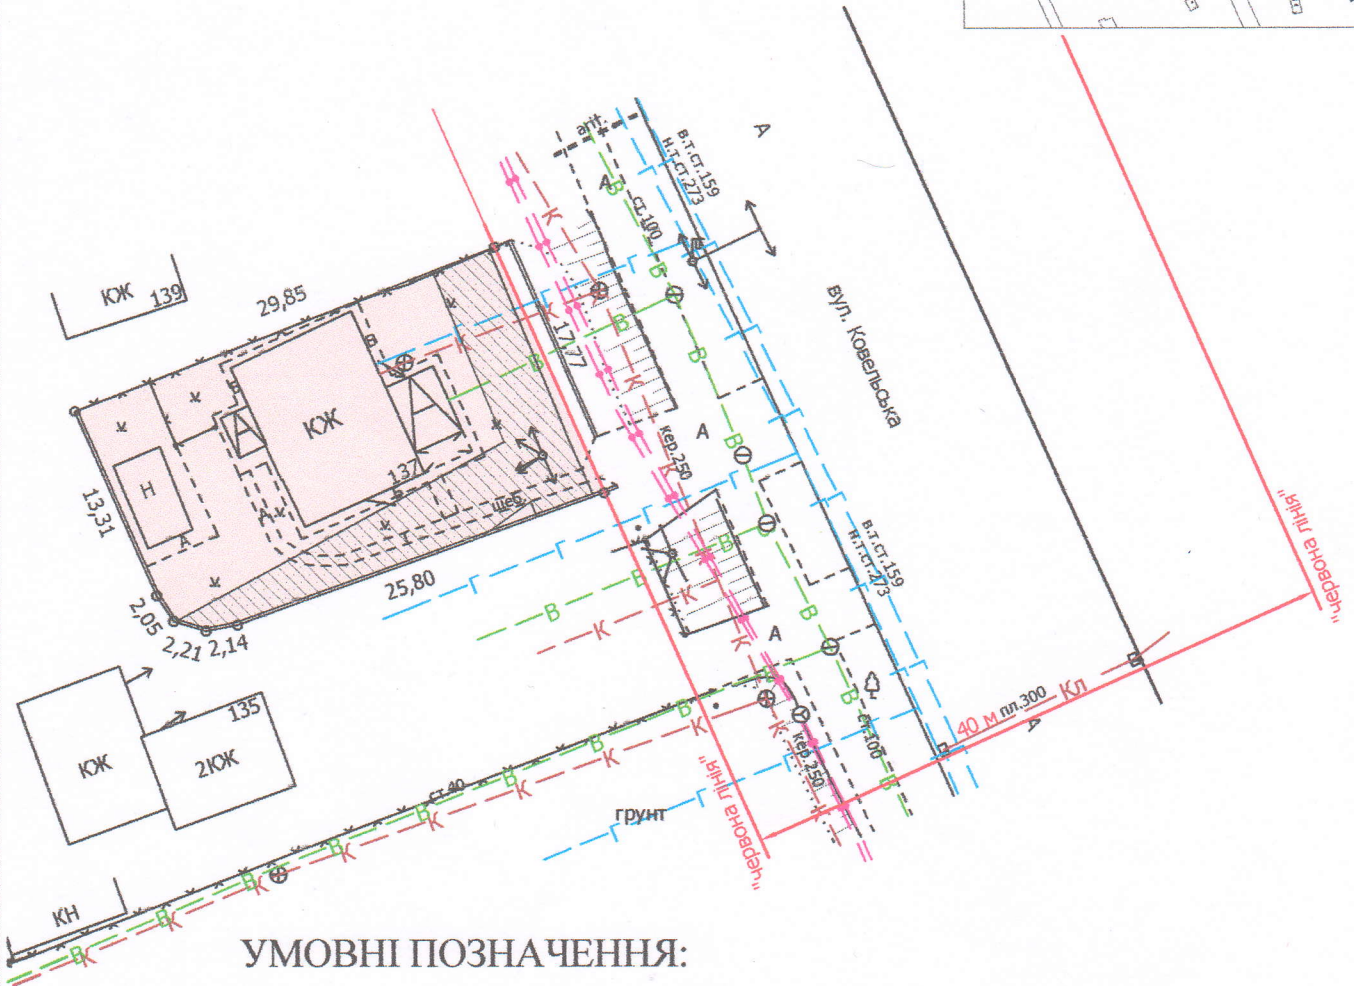


Кадастровий номер: 0710100000:31:004:0064

Місце розташування: м. Луцьк, вул. Ковельська, 137

Землекористувач: громадянка Москаленко Людмила Іванівна

Ситуаційна схема

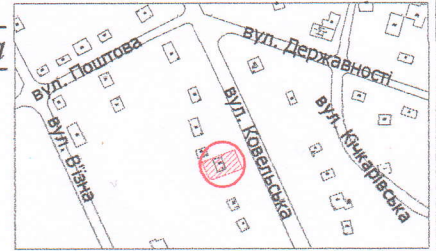

**УМОВНІ ПОЗНАЧЕННЯ:**

0,0515 га — земельна ділянка, що передається у власність для будівництва і обслуговування житлового будинку, господарських будівель і споруд (присадибна ділянка) - 02.01

0,0153 га — обмеження, встановлене щодо використання земельної ділянки [охоронна зона навколо (уздовж) об'єкта енергетичної системи (01.05) - повітряні кабельні лінії електропередач]

МІСЬКИЙ ГОЛОВА \_\_\_\_\_

Ігор ПОЛІЩУК

Директор		Завадський В.М.	Масштаб 1: 500	
Перевірив		Завадський В.М.		
Виконав		Римарук Ю.А.	Площа ділянки (га)	З них
 ПП «Луцькземресурс» ЗАВАДСЬКИЙ МИХАЙЛОВИЧ № 002215				у власність (га)
			0,0515	0,0515