

ПЛАН
земельної ділянки



Додаток до рішення міської ради
№ _____ від "___" "___" 20__ р.

Кадастровий номер: 0710100000:22:124:0037

Місце розташування: м. Луцьк, вул. Петра Маха, 28

Землекористувач: громадянка Простопчук Ольга Адамівна

Ситуаційна схема

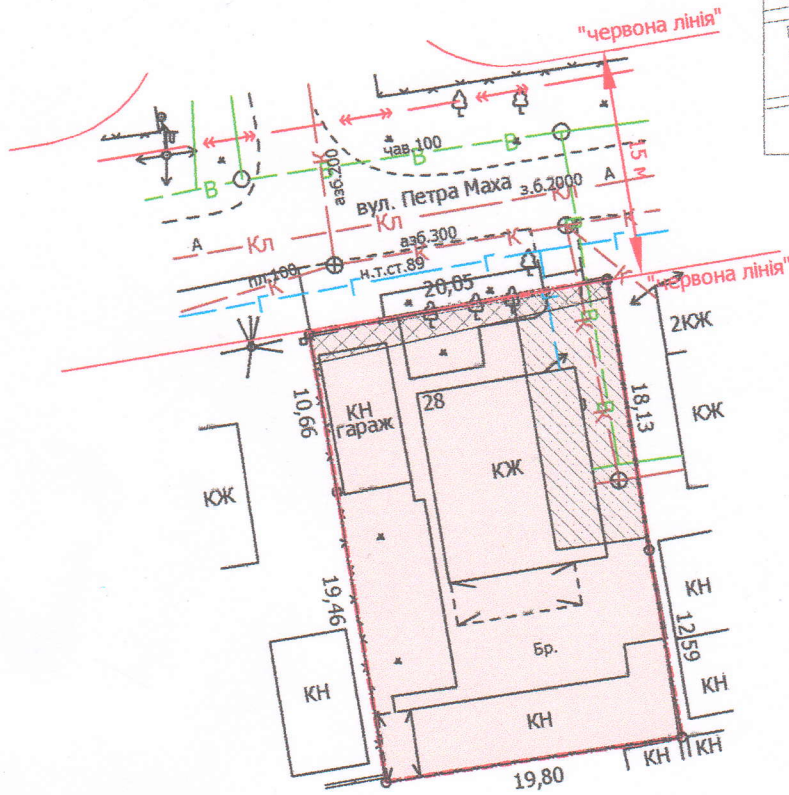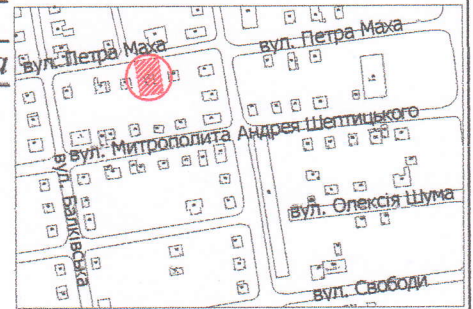

УМОВНІ ПОЗНАЧЕННЯ:

- 0,0603 га — земельна ділянка, що передається у власність для будівництва і обслуговування житлового будинку, господарських будівель і споруд (присадибна ділянка) - 02.01
- 0,0603 га — обмеження, встановлене щодо використання земельної ділянки [зона охорони археологічного культурного шару (01.02.4)]
- 0,0032 га — обмеження, встановлене щодо використання земельної ділянки [охоронна зона навколо (уздовж) об'єкта зв'язку (01.04) - повітряна кабельна лінія електронної комунікаційної мережі]
- 0,0107 га — обмеження, встановлене щодо використання земельної ділянки [охоронна зона навколо інженерних комунікацій (01.08) - каналізація, водопровід]

МІСЬКИЙ ГОЛОВА _____

Ігор ПОЛЩУК

Директор	<i>[Підпис]</i>	Завадський В.М.	Масштаб 1: 500	
Перевірив	<i>[Підпис]</i>	Завадський В.М.		
Виконав	<i>[Підпис]</i>	Римарук Ю.А.	Площа ділянки (га)	З них
				у власність (га)
			0,0603	0,0603

