
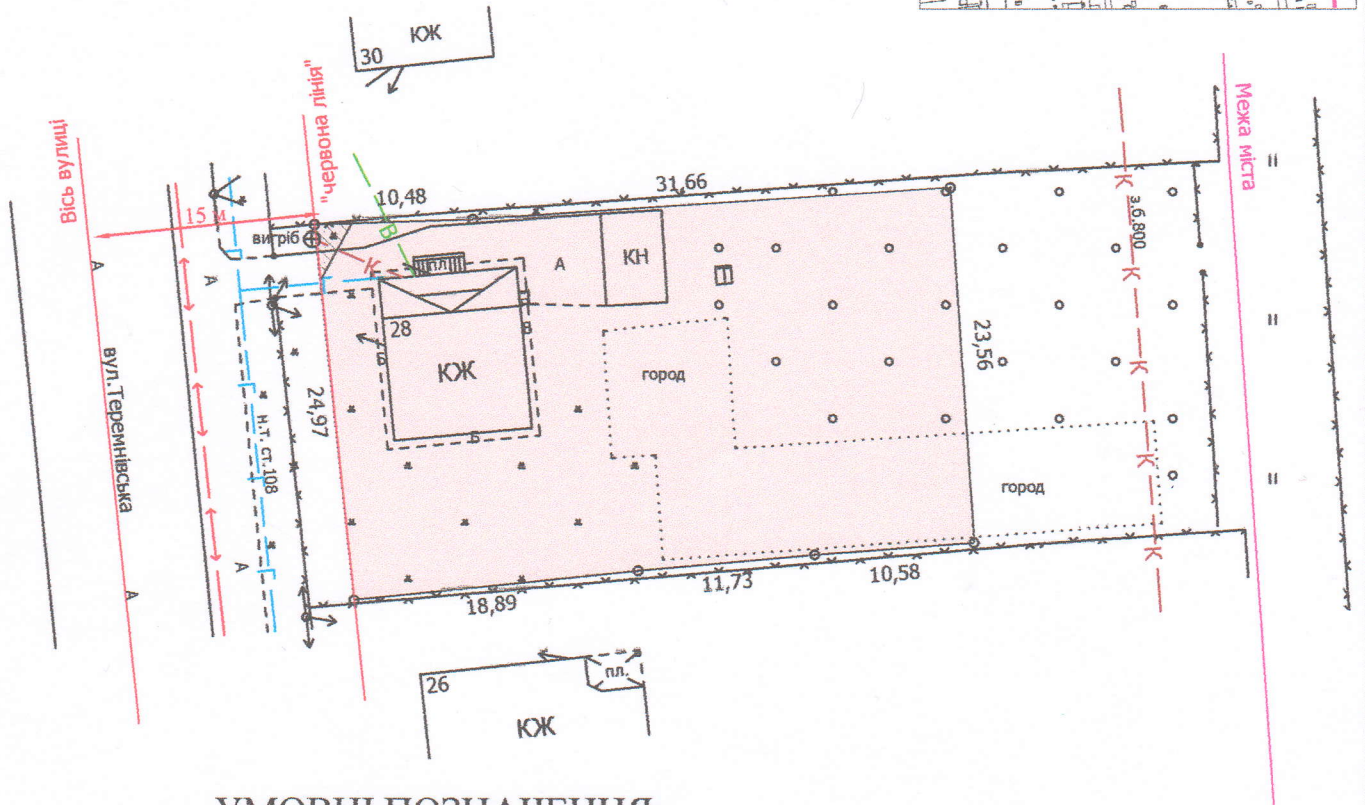


ПЛАН
земельної ділянки

Додаток до рішення міської ради
№ _____ від " ____ " _____ 20 ____ р.

Кадастровий номер: 0710100000:34:063:0068
Місце розташування: м. Луцьк, вул. Теремнівська, 28
Землекористувач: громадянка Григорук Ірина Василівна

Ситуаційна схема

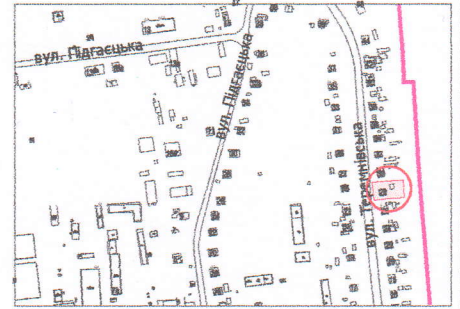

УМОВНІ ПОЗНАЧЕННЯ:

- 0,1000 га — земельна ділянка, що передається у власність для будівництва і обслуговування житлового будинку, господарських будівель і споруд (присадибна ділянка) - 02.01
- 0,0005 га — обмеження, встановлене щодо використання земельної ділянки [охоронна зона навколо (уздовж) об'єкта енергетичної системи (01.05) - повітряна кабельна лінія електропередачі]

МІСЬКИЙ ГОЛОВА _____

Ігор ПОЛЩУК

Директор	Завадський В.М.	Масштаб 1: 500	
Перевірив	Завадський В.М.		
Виконав	Римарук Ю.А.	Площа ділянки (га)	З них
ПП "Луцькземресурс" ЗАВАДСЬКИЙ ВАСИЛ ВАСИЛОВИЧ № 002215			у власність (га)
		0,1000	0,1000