

# ПЛАН

земельної ділянки

Додаток до рішення міської ради  
№ \_\_\_\_\_ від " \_\_\_\_ " \_\_\_\_\_ 20\_\_ р.



Ситуаційна схема

Кадастровий №: 0710100000:22:097:0049

Місце розташування: м. Луцьк, вул. Повстанська, 17

Землекористувач:

громадянин Лапковський Сергій Олександрович

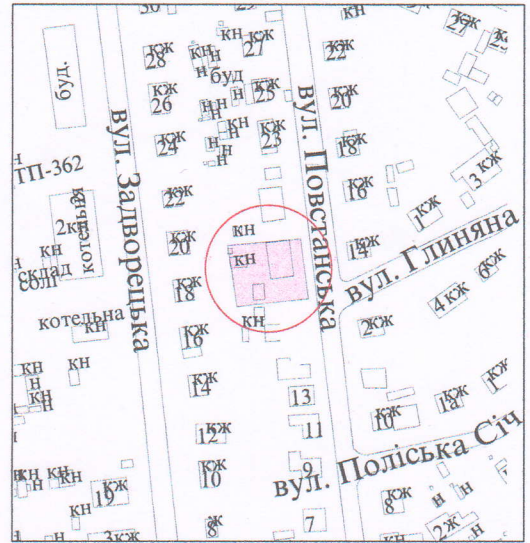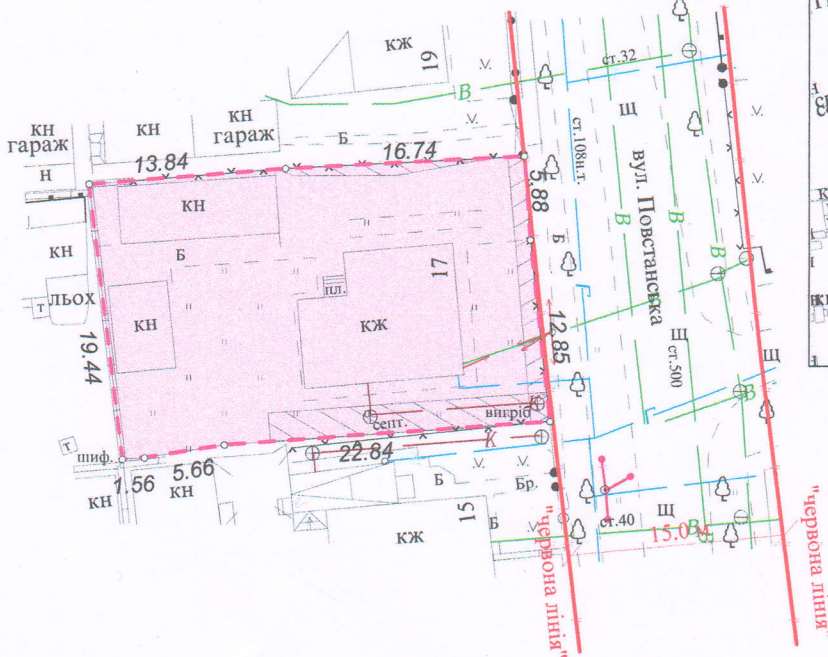

## УМОВНІ ПОЗНАЧЕННЯ

- 0,0575 га - земельна ділянка, що передається у власність для будівництва і обслуговування житлового будинку, господарських будівель і споруд (присадибна ділянка) - 02.01
- 0,0575 га - обмеження, встановлене щодо використання земельної ділянки [зона охорони археологічного культурного шару (01.02.4)]
- 0,0022 га - обмеження, встановлене щодо використання земельної ділянки [охоронна зона навколо (уздовж) об'єкта енергетичної системи (01.05) - повітряна лінія лінії електропередачі]
- 0,0048 га - обмеження, встановлене щодо використання земельної ділянки [охоронні зони навколо інженерних комунікацій (01.08) - водопровід, каналізація, газопровід]

МІСЬКИЙ ГОЛОВА

Ігор ПОЛІЩУК

		Масштаб 1 : 500	
Підпріємець	Ю.М. Романюк	Площа ділянки (га)	3 нх
			у власність
ФІЗИЧНА ОСОБА-ПІДПРИЄМЕЦЬ Романюк Юрій Миколайович		0,0575	0,0575