

ПЛАН
земельної ділянки

Додаток до рішення міської ради



№ _____ від " ____ " _____ 20__ р.

Кадастровий номер: 0710100000:31:169:0006

Місце розташування: м. Луцьк, вул. Волонтерська, 23

Землекористувач: громадянка Омельчук Наталія Миколаївна

Ситуаційна схема

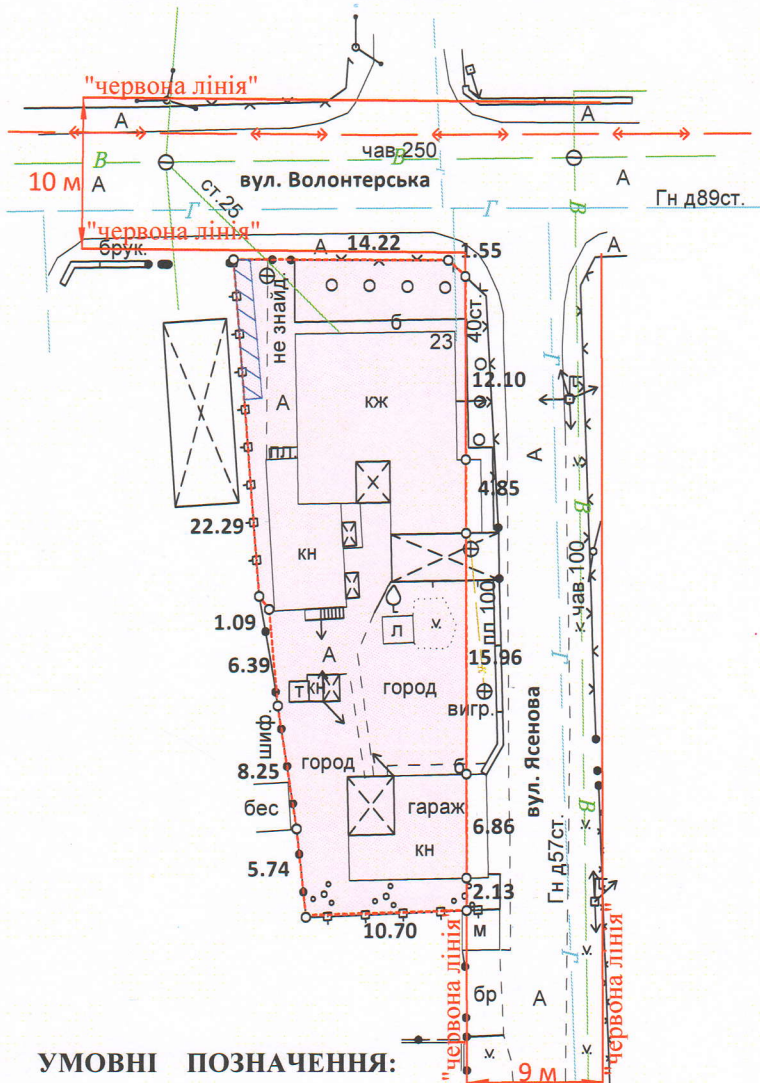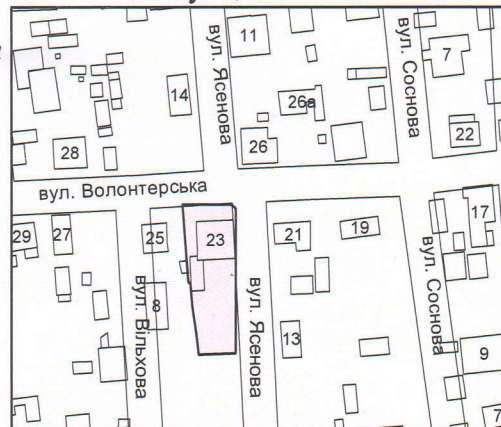

УМОВНІ ПОЗНАЧЕННЯ:

- 0,0574 га — земельна ділянка, що передається у власність для будівництва і обслуговування житлового будинку, господарських будівель і споруд (присадибна ділянка) - 02.01
- 0,0574 га — обмеження, встановлене щодо використання земельної ділянки [зона охорони археологічного культурного шару (01.02.4)]
- 0,0574 га — обмеження, встановлене щодо використання земельної ділянки [другий пояс зони санітарної охорони джерел та об'єктів централізованого питного водопостачання (02.01.2)]
- 0,0010 га — обмеження, встановлене щодо використання земельної ділянки [охоронна зона навколо інженерних комунікацій (01.08) - водопровід]

МІСЬКИЙ ГОЛОВА

Ігор ПОЛІЩУК

ФОП	Кортоус В. М.	ДЕРЖАВНОМУ Масштаб 1:500	
Сертифікований інженер-землепорядник	Кортоус В. М. / Кортоус Василь Миколайович	Площа земельної ділянки (га) 0,0574	з них у власність 0,0574
ФОП Кортоус В. М.			

