

ПЛАН
земельної ділянки

Кадастровий номер: 0721882700:01:001:0297

Місце розташування: Волинська область, Луцький район, с. Жидичин


Власник:
громадянка Іллюк Данія Миколаївна
(свідоцтво про право на спадщину за законом від 18.05.2023 № 350, згідно з сертифікатом на право на земельну частку (пай) в колишньому КСП "Надія" серія ВЛ № 0213417 від 11.08.1997, який зареєстрований у Книзі реєстрації сертифікатів на земельну частку (пай) від 21.10.1997 за № 465)

Додаток до рішення міської ради
№ _____ від "___" _____ 20__ р.

Ситуаційна схема



— - межа с. Жидичин

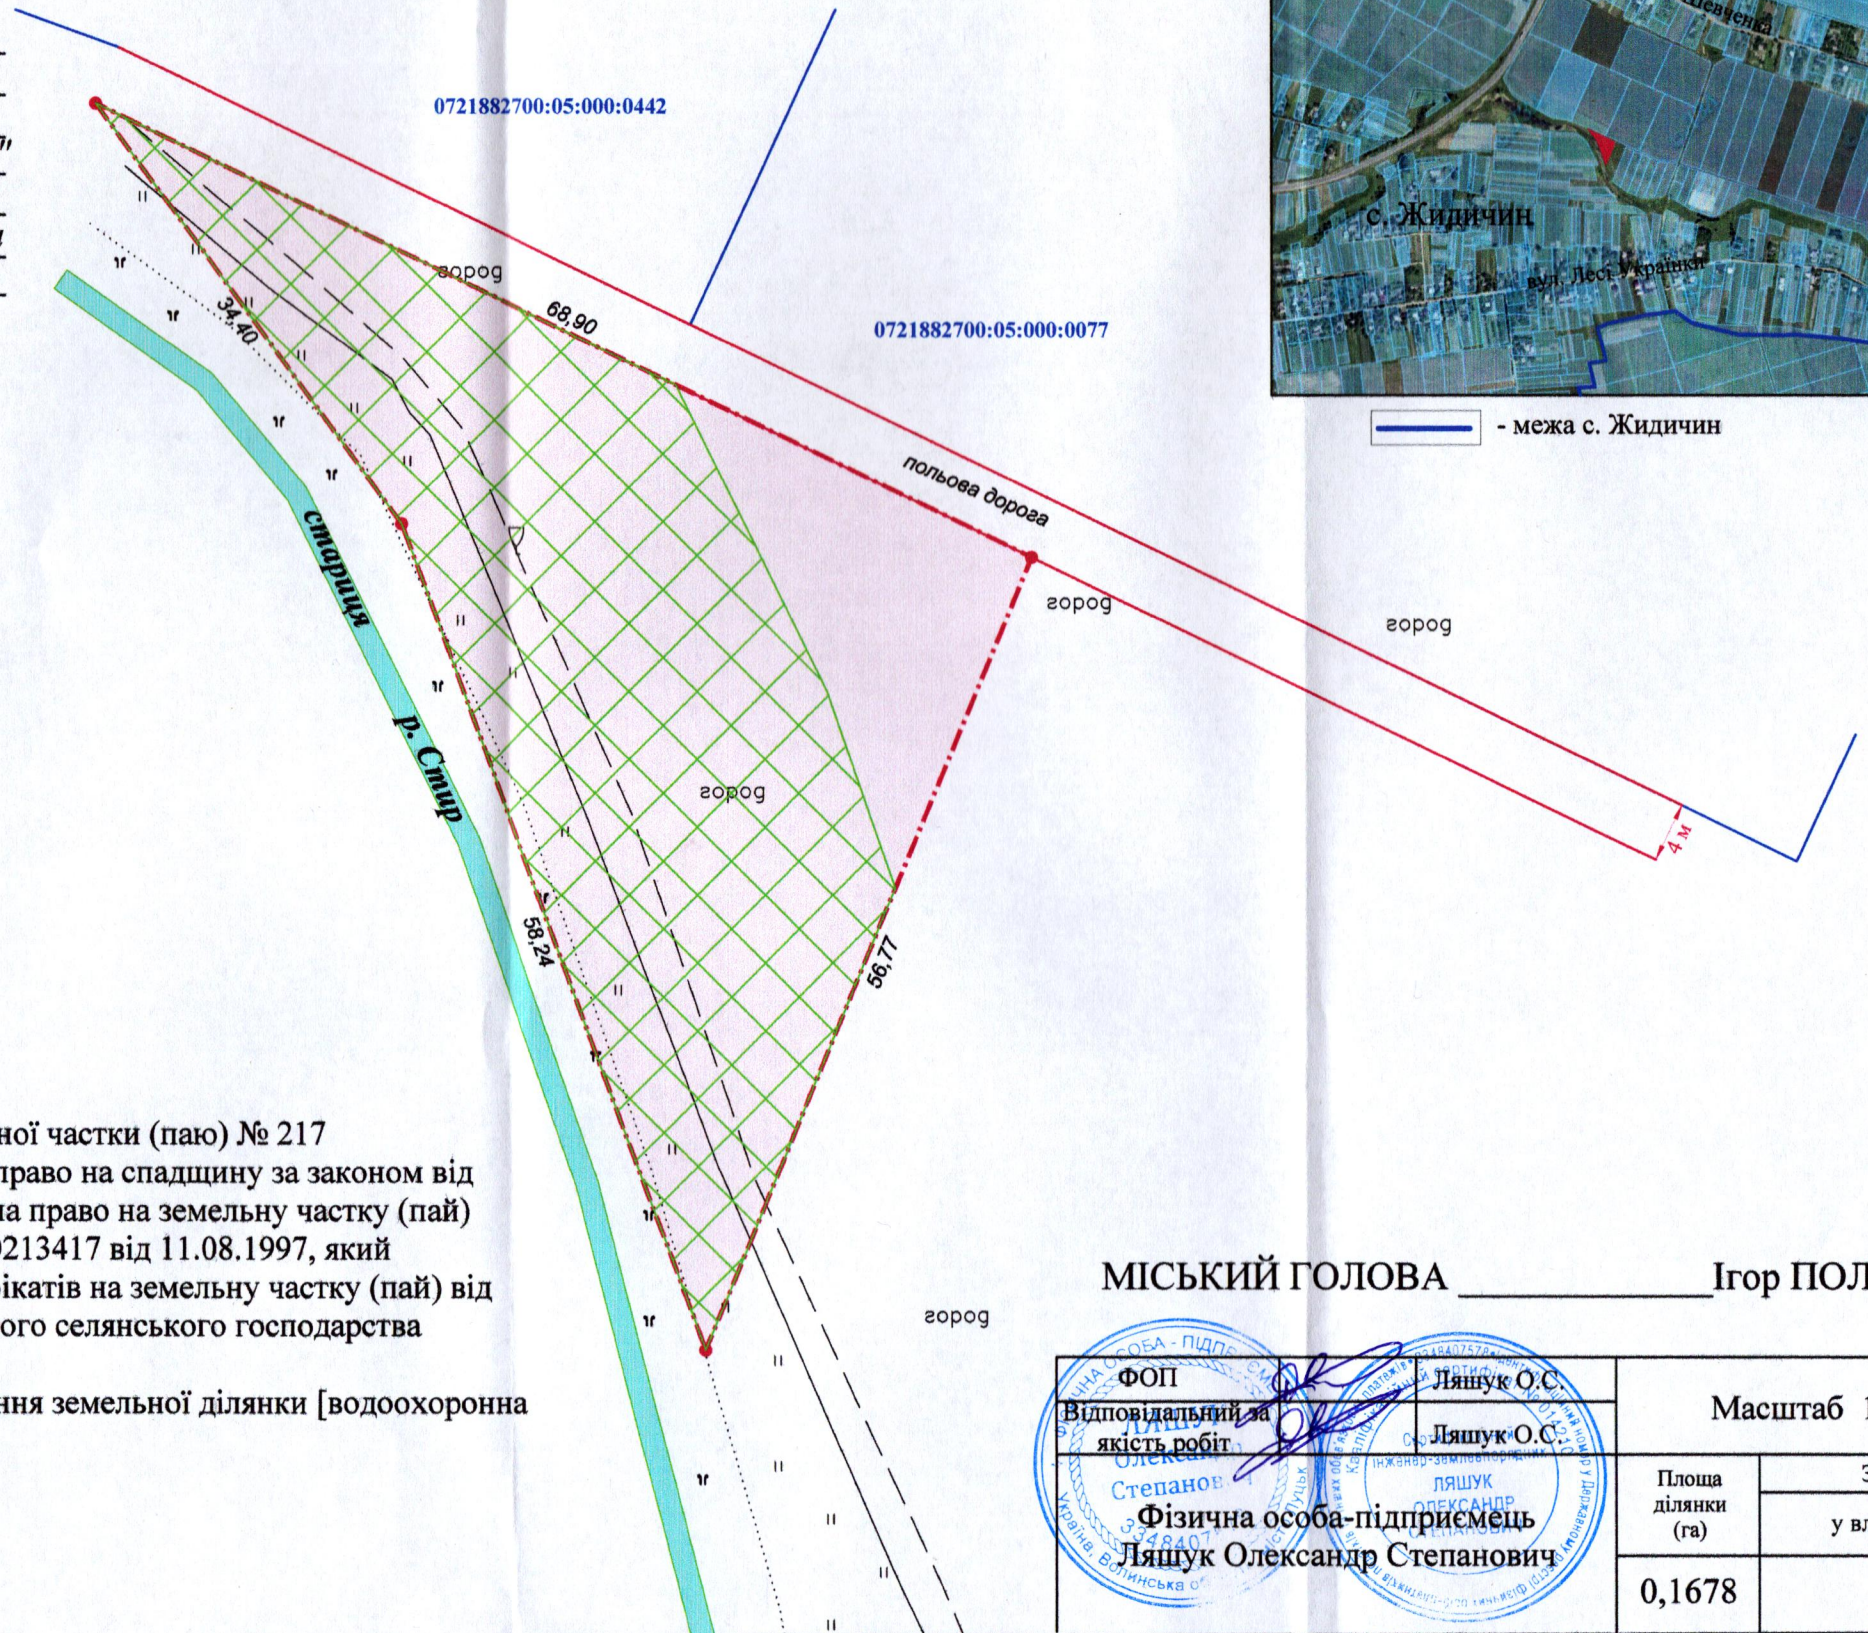

УМОВНІ ПОЗНАЧЕННЯ

- 0,1678 га** — виділення в натурі (на місцевості) земельної частки (паю) № 217 (пасовища), відповідно до свідоцтва про право на спадщину за законом від 18.05.2023 № 350, згідно з сертифікатом на право на земельну частку (пай) в колишньому КСП "Надія" серія ВЛ № 0213417 від 11.08.1997, який зареєстрований у Книзі реєстрації сертифікатів на земельну частку (пай) від 21.10.1997 за № 465, для ведення особистого селянського господарства (01.03)
- 0,1388 га** — обмеження, встановлене щодо використання земельної ділянки [водоохоронна зона (05.01)]

МІСЬКИЙ ГОЛОВА _____ Ігор ПОЛІЦУК

ФОП
Відповідальний за
якість робіт
Олександр Степанов
Фізична особа-підприємець
Ляшук Олександр Степанович

Ляшук О.С.
Ляшук О.С.
ЛЯШУК
ОЛЕКСАНДР
ОЛЕКСАНДРОВИЧ

Масштаб 1: 500	
Площа ділянки (га)	З них
	у власність
0,1678	-