

ПЛАН  
земельної ділянки



Додаток до рішення міської ради  
№ \_\_\_\_\_ від " \_\_\_\_ " \_\_\_\_\_ 202\_\_ р.

Кадастровий номер: 0710100000:22:164:0014

Місце розташування: м. Луцьк, вул. Дарвіна, 7

Землекористувач:  
громадянка Мужилко Людмила Євгенівна

Ситуаційна схема

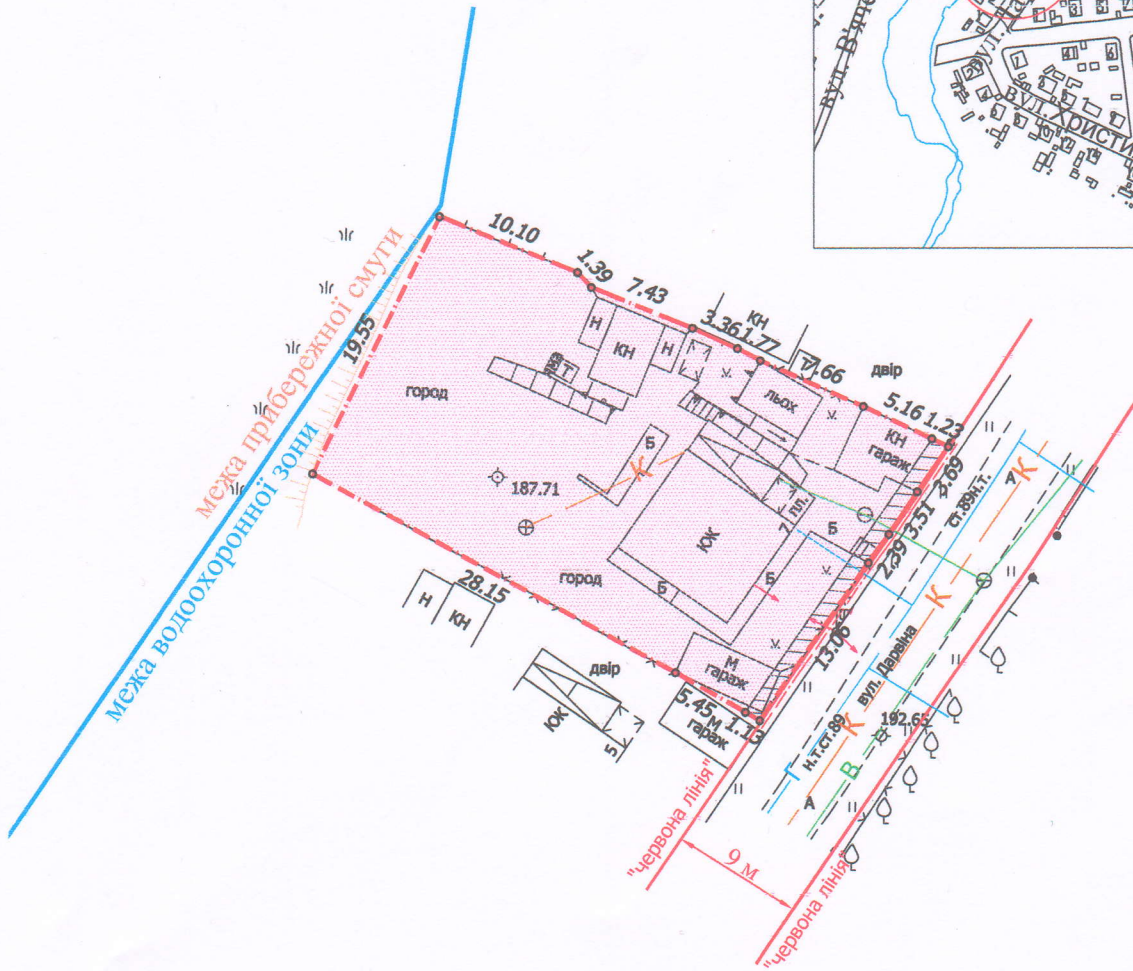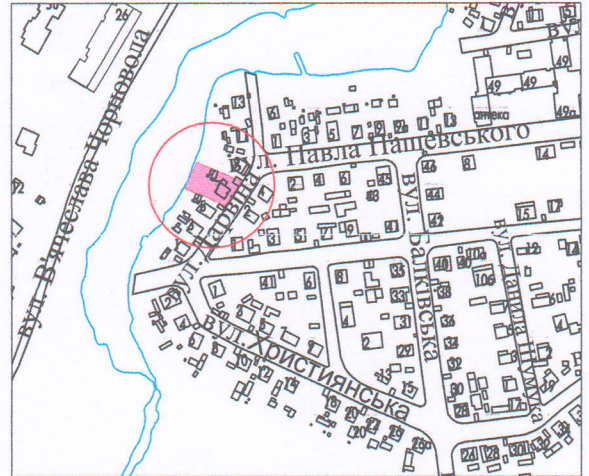

УМОВНІ ПОЗНАЧЕННЯ

- 0,0765 га - земельна ділянка, що передається у власність для будівництва і обслуговування житлового будинку, господарських будівель і споруд (присадибна ділянка) - 02.01
- 0,0765 га - обмеження, встановлене щодо використання земельної ділянки [зона охорони археологічного культурного шару (01.02.4)]
- 0,0026 га - обмеження, встановлене щодо використання земельної ділянки [охоронна зона навколо (уздовж) об'єкта енергетичної системи (01.05) - повітряна лінія електропередачі]

МІСЬКИЙ ГОЛОВА \_\_\_\_\_

Ігор ПОЛЩУК

ФОП «УКРАЇНА»		Масштаб 1:500	
Виконав	Мордик Анатолій Олександрович	Площа земельної ділянки (га)	3 нин у власність (га)
Мордик Анатолій Олександрович	Олександрович	0,0765	0,0765

