
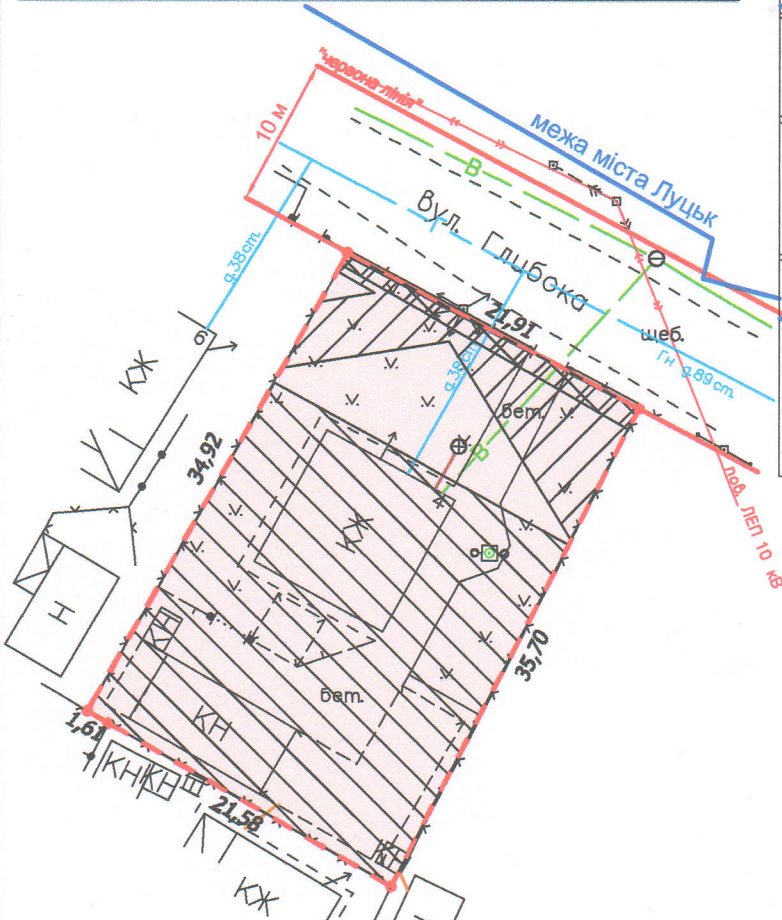


ПЛАН
земельної ділянки

Додаток до рішення міської ради
№ _____ від "___" _____ 20__ р.

Кадастровий номер: 0710100000:35:009:0042
Місце розташування: м. Луцьк, вул. Глибока, 4
Землекористувач:
громадянка Матвіюк Ольга Костянтинівна

Ситуаційна схема

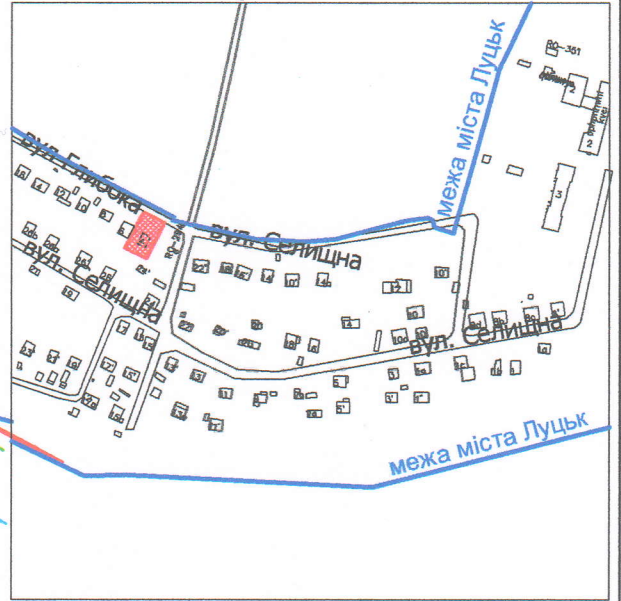

УМОВНІ ПОЗНАЧЕННЯ:

- 0,0796 га - земельна ділянка, що передається у власність для будівництва і обслуговування житлового будинку, господарських будівель і споруд (присадибна ділянка) - 02.01
- 0,0026 га - обмеження, встановлене щодо використання земельної ділянки [охоронна зона навколо (уздовж) об'єкта зв'язку (01.04) - повітряна лінія електронної комунікаційної мережі]
- 0,0121 га - обмеження, встановлене щодо використання земельної ділянки [охоронна зона навколо (уздовж) об'єкта енергетичної системи (01.05) - повітряна лінія електропередачі]
- 0,0573 га - обмеження, встановлене щодо використання земельної ділянки [зона охорони археологічного культурного шару (01.02.4)]
- 0,0796 га - обмеження, встановлене щодо використання земельної ділянки [зона обмежень забудови щодо умов авіаційного шуму (06.05.3)]

МІСЬКИЙ ГОЛОВА _____ Ігор ПОЛЩУК

ФОП - підпр. Відповідальний за якість робіт Ляшук Олександр Степанович Інженер-замовлювач 334840751	Ляшук О.С.	Масштаб 1: 500	
	Ляшук О.С.		
Фізична особа-підприємець Ляшук Олександр Степанович	Площа земельної ділянки (га)	3 них	у власність (га)
	0,0796	0,0796	