

ПЛАН
земельної ділянки



Додаток до рішення міської ради
№ _____ від " ____ " _____ 202__ р.

Місце розташування: м. Луцьк, майдан Привокзальний, 1

Землекористувач:

Товариство з обмеженою відповідальністю «Зустріч»

Ситуаційна схема

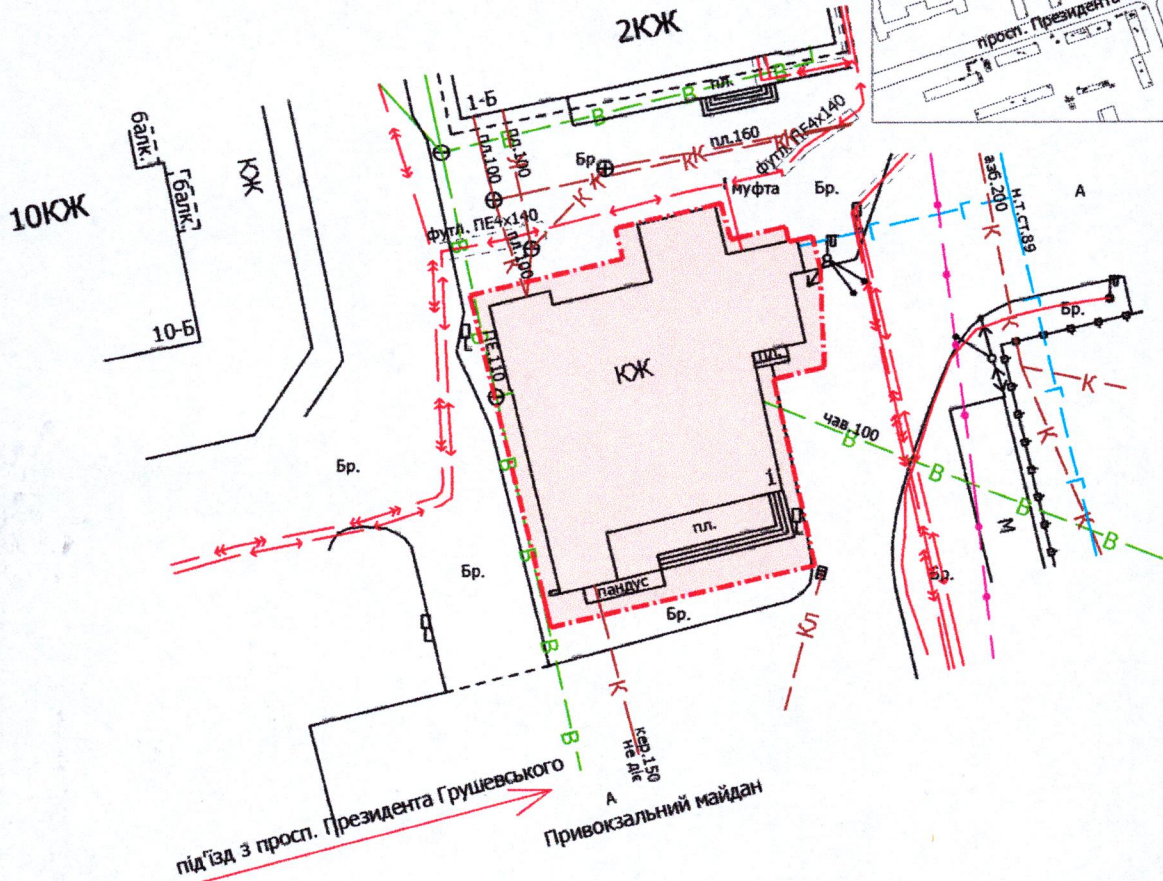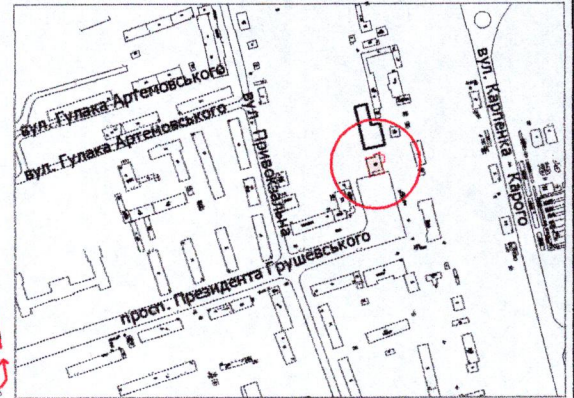

УМОВНІ ПОЗНАЧЕННЯ

0,05 га

— орієнтовна площа земельної ділянки, що планується для відведення у власність, шляхом викупу, видом цільового призначення земельної ділянки:
03.07 - для будівництва та обслуговування будівель торгівлі

МІСЬКИЙ ГОЛОВА

Ігор ПОЛЩУК

Директор	Завадський В.М.	Масштаб 1: 500
Перевірив	Завадський В.М.	
Виконав	Кунц О.Ю.	Орієнтовна площа земельної ділянки (га)
ІПП «Луцькземресурс»		3 них у власність (шляхом викупу)
		0,05
		-